


Změna č. 3 ÚP PLAVSKO

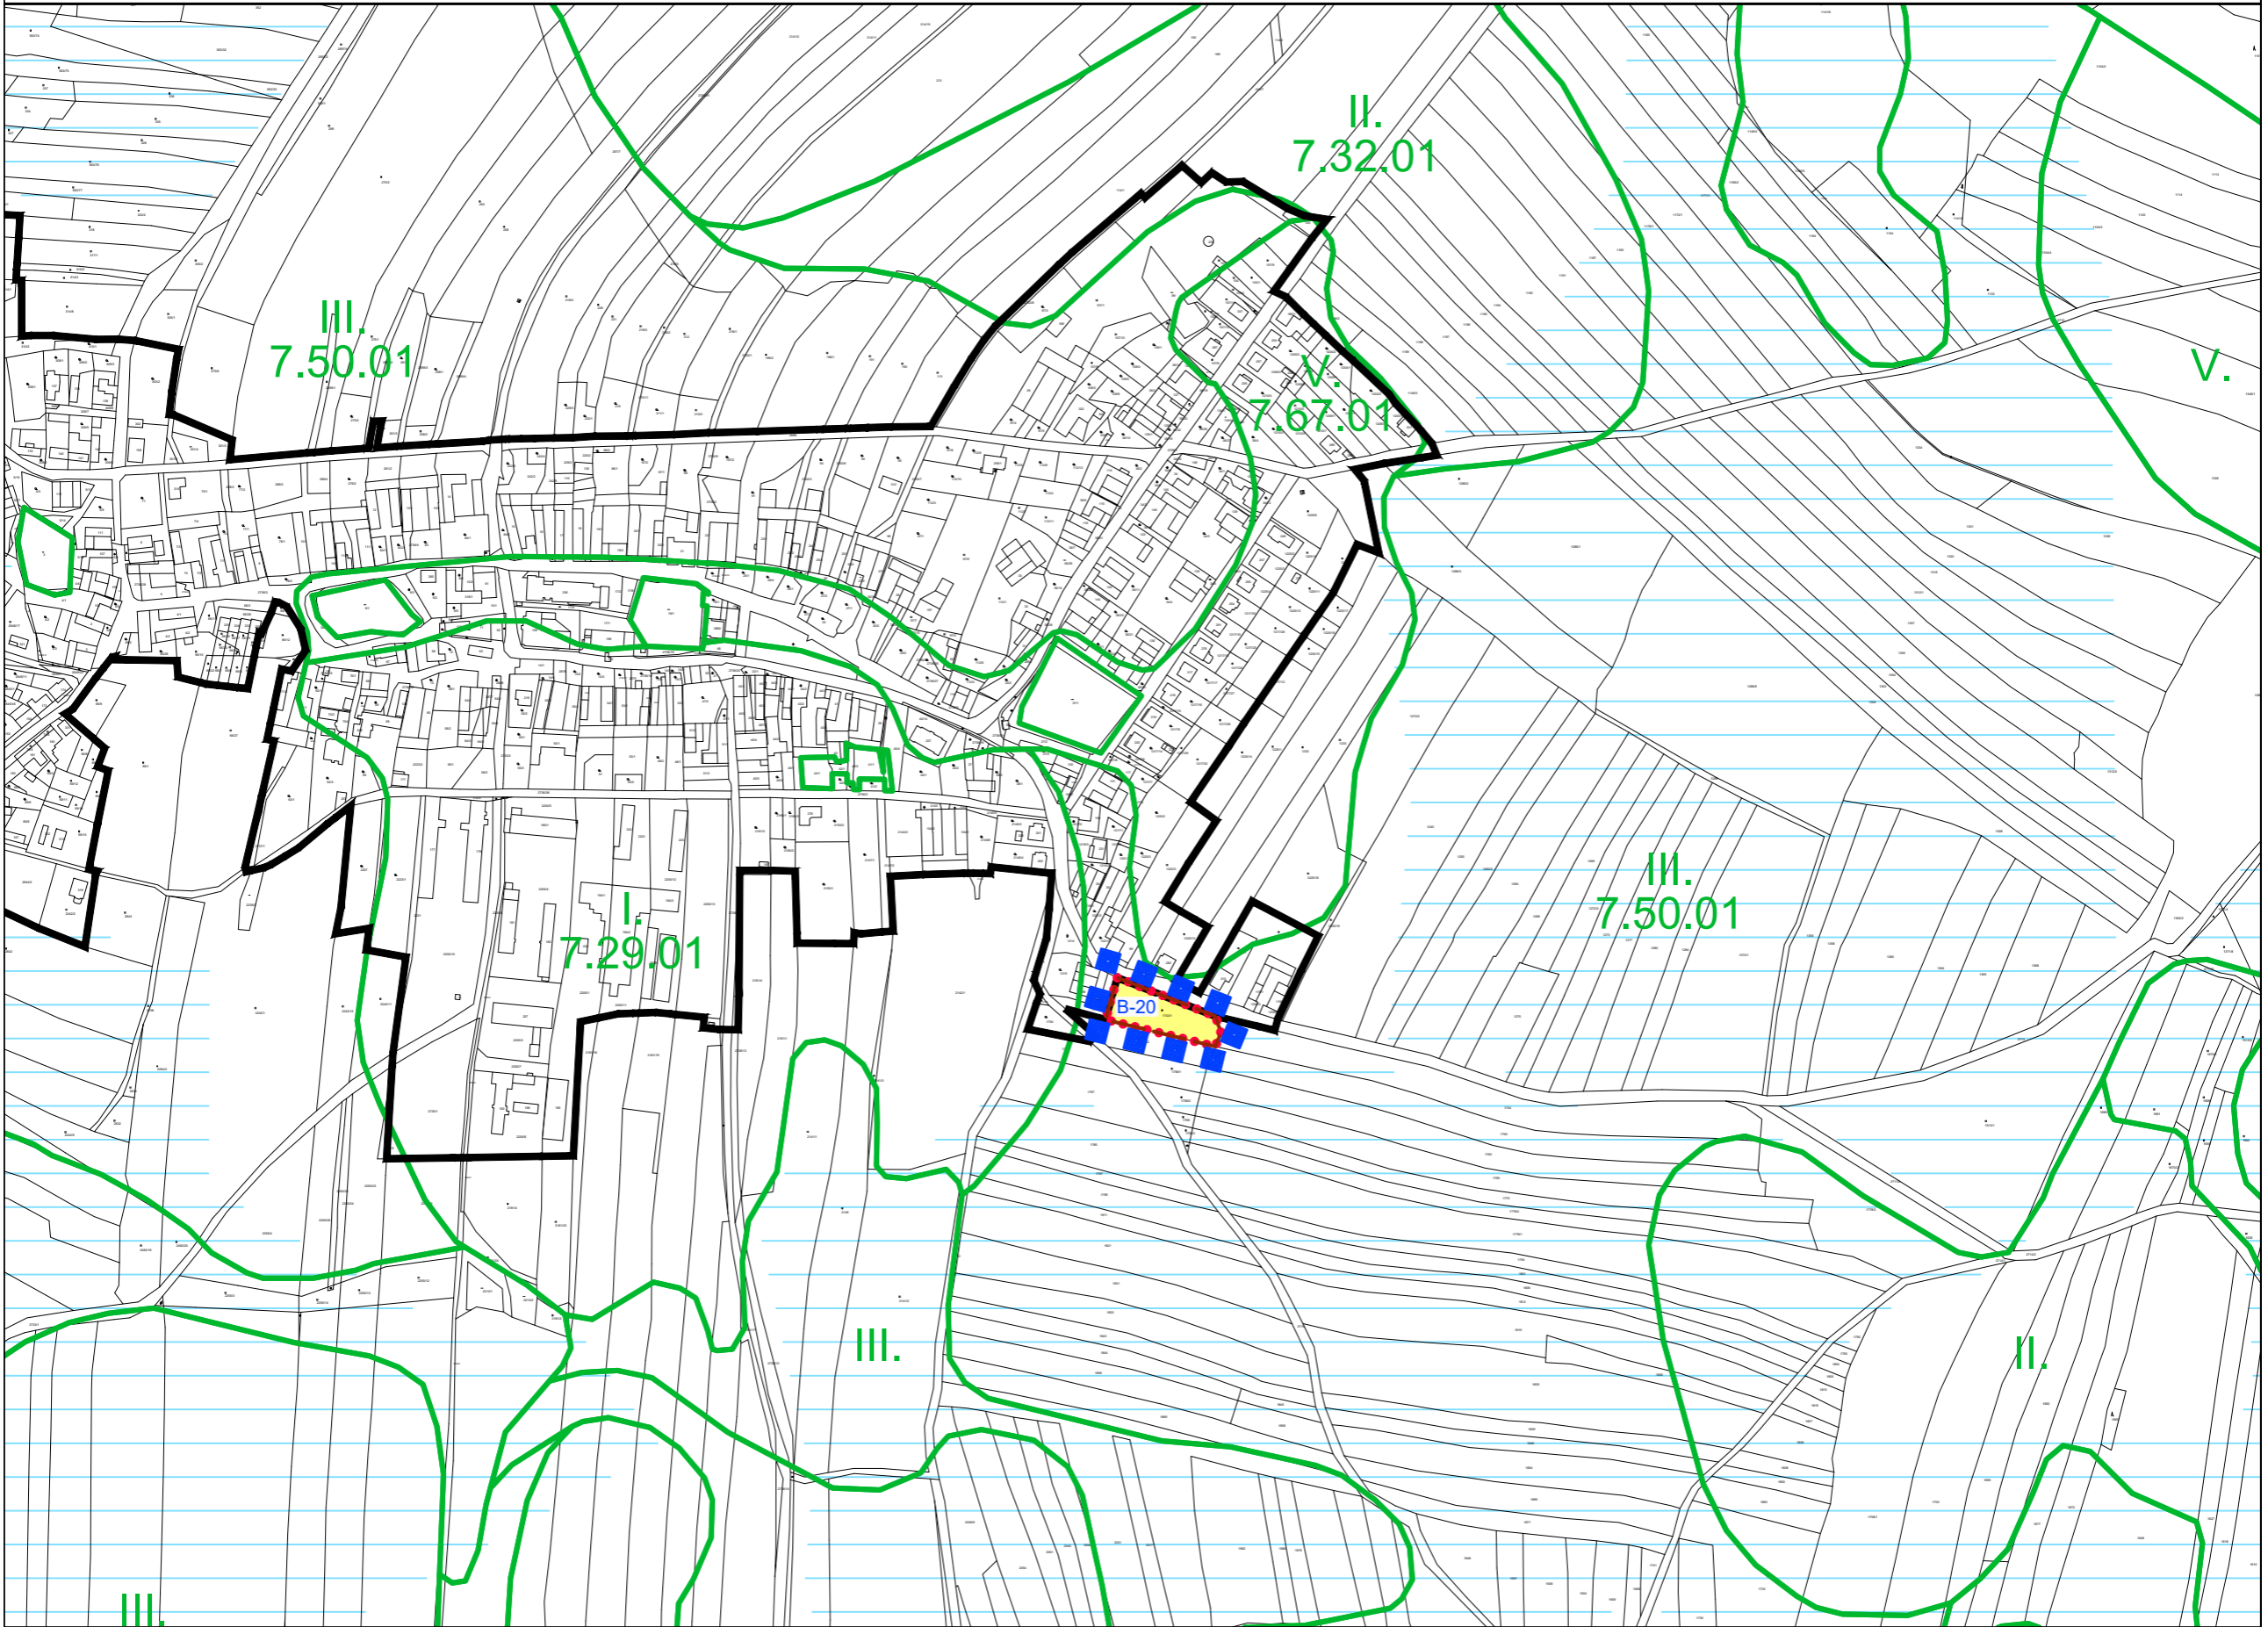

LEGENDA

VYMEZUJÍCÍ HRANICE

	HRANICE ŘEŠENÉHO ÚZEMÍ
	HRANICE ZASTAVĚNÉHO ÚZEMÍ
	HRANICE ZASTAVITELNÝCH PLOCH
	OZNAČENÍ PLOCH ZMĚN
	HRANICE LOKALIT
	HRANICE BPEJ
	KÓD BPEJ
	III. TŘÍDA OCHRANY ZPF
	PROVEDENÉ MELIORACE

ZMĚNA Č. 3 ÚP PLAVSKO

ODŮVODNĚNÍ

VÝKRES PŘEDPOKLÁDANÝCH ZÁBORŮ PŮDNIHO FONDU

PROJEKTOVÝ ATELIÉR AD s.r.o.
ING. ARCH. JAROSLAV DANĚK



RAZÍTKO A PODPIS:

HUSOVA 4, Č. BUDĚJOVICE, 370 01, TEL. 387 311 238, 605 277 998
www.atelierad.cz, atelierad@atelierad.cz, IČ 25194771, DIČ CZ25194771

ZPRACOVATEL: ING. ARCH. JAROSLAV DANĚK

KRESLIL: ING. TEREZA LOUŽENSKÁ

ČÍSLO ZAKÁZKY: 16/2020

ČÍSLO VÝKRESU: 5

ČÍSLO PARÉ: 1

DATUM: ŘÍJEN 2020

MĚŘÍTKO: 1 : 5000

ZÁZNAM O ÚČINNOSTI

DATUM NABYTÍ ÚČINNOSTI

POŘIZOVATEL

SPRÁVNÍ ORGÁN, KTERÝ ÚPD VYDAL

OBECNÍ ÚŘAD PLAVSKO

ZASTUPITELSTVO OBCE PLAVSKO

IVANA PŘIBYLOVÁ
Oprávněná úřední osoba pořizovatele

RAZÍTKO A PODPIS: