


Změna č. 3 ÚP PLAVSKO

VYMEZUJÍCÍ HRANICE



HRANICE SPRÁVNÍHO ÚZEMÍ OBCE

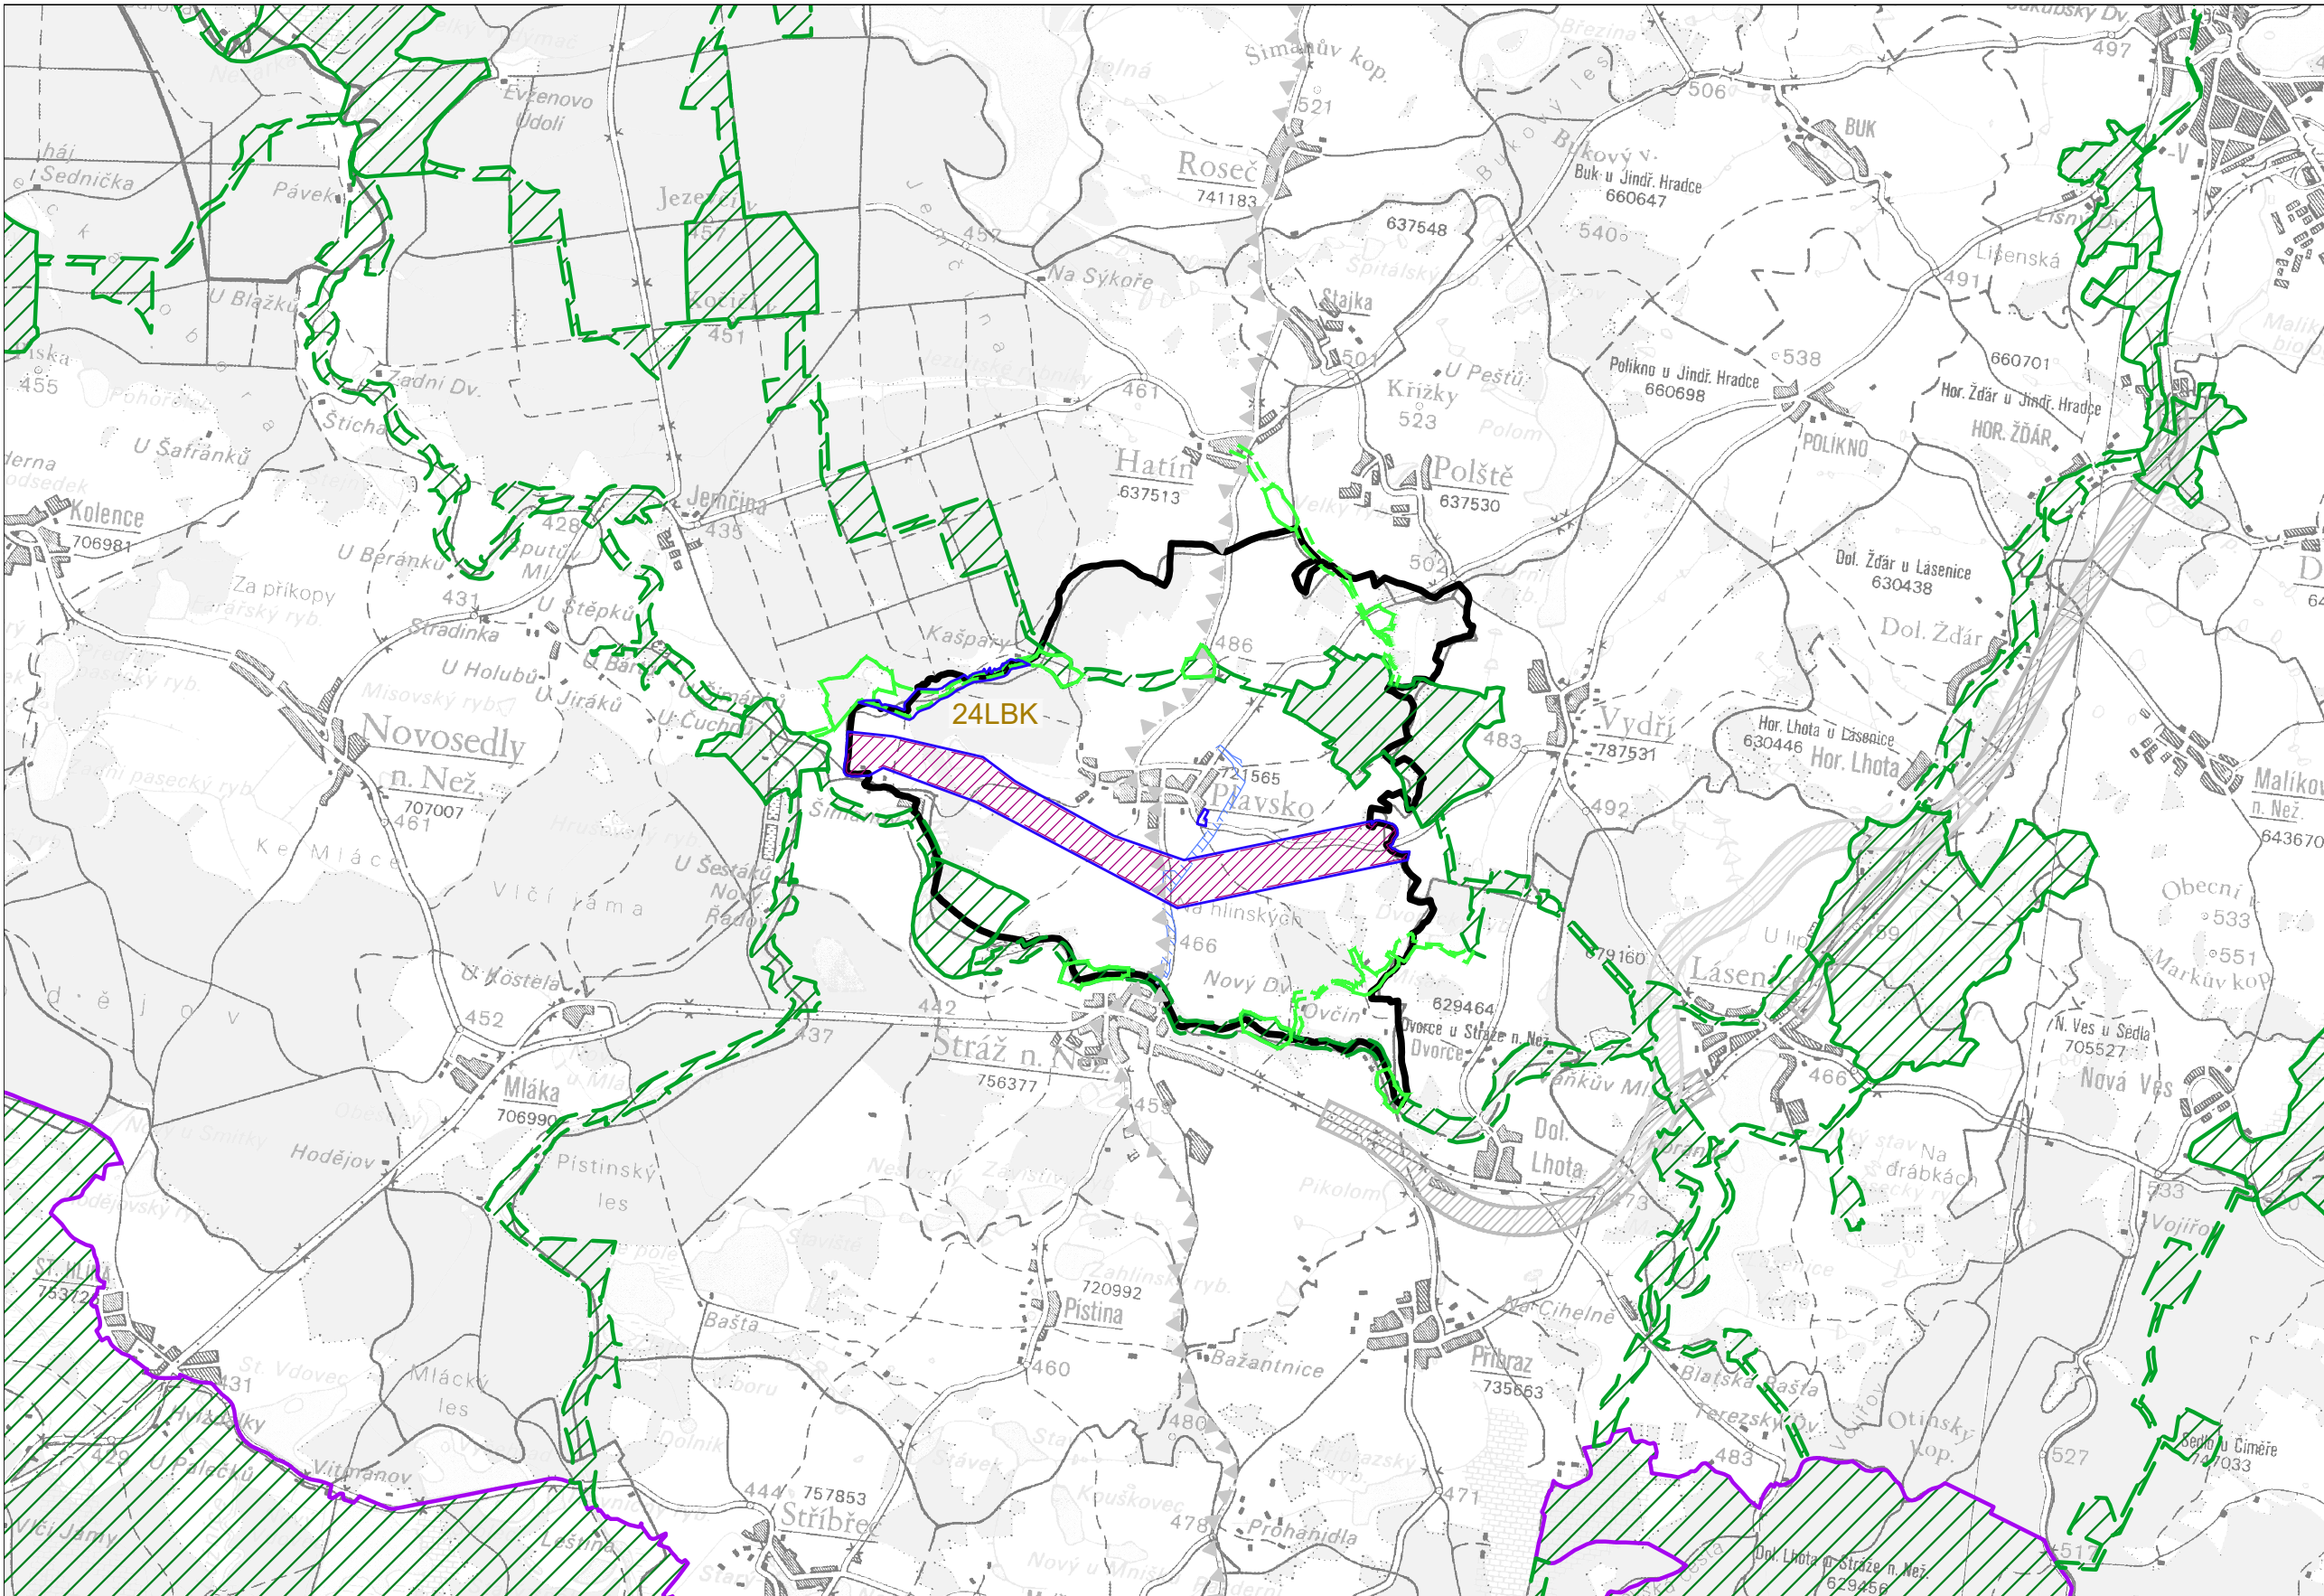

HRANICE ŘEŠENÉHO ÚZEMÍ

ÚSES A OCHRANA ŽIVOTNÍHO PROSTŘEDÍ



NADREGIONÁLNÍ BIOCENTRUM



REGIONÁLNÍ BIOCENTRUM



REGIONÁLNÍ BIOKORIDOR



LOKÁLNÍ BIOCENTRUM



LOKÁLNÍ BIOKORIDOR

TECHNICKÁ INFRASTRUKTURA



KORIDOR PRO NÁVRH VODOVODU



KORIDOR PRO NÁVRH EL. VEDENÍ

ZMĚNA Č. 3 ÚP PLAVSKO

ODŮVODNĚNÍ

VÝKRES ŠIRŠÍCH VZTAHŮ

PROJEKTOVÝ ATELIÉR AD s.r.o.
ING. ARCH. JAROSLAV DANĚK



HUSOVA 4, Č. BUDĚJOVICE, 370 01, TEL. 387 311 238, 605 277 998
www.atelierad.cz, atelierad@atelierad.cz, IČ 25194771, DIČ CZ25194771

ZPRACOVATEL: ING. ARCH. JAROSLAV DANĚK

KRESLIL: ING. TEREZA LOUŽENSKÁ

ČÍSLO ZAKÁZKY: 16/2020

DATUM: ZÁŘÍ 2021

MĚŘÍTKO: 1 : 50 000

ČÍSLO VÝKRESU:

6

ČÍSLO PARÉ:

1

RAZÍTKO A PODPIS:

ZÁZNAM O ÚČINNOSTI

DATUM NABYTÍ ÚČINNOSTI

16. 10. 2021

POŘIZOVATEL

SPRÁVNÍ ORGÁN, KTERÝ ÚPD VYDAL

MĚSTSKÝ ÚŘÁD JINDŘICHŮV HRADEC

ZASTUPITELSTVO OBCE PLAVSKO

IVANA PŘIBYLOVÁ
Oprávněná úřední osoba pořizovatele

RAZÍTKO A PODPIS:

RAZÍTKO A PODPIS: