


# ZMĚNA Č.1 ÚP PLAVSKO


## VÝKRES PŘEDPOKLÁDANÝCH ZÁBORŮ PŮDNÍCH FONDŮ

### LEGENDA

- HRANICE ÚZEMÍ ŘEŠENÉHO ZMĚNOU Č.1
- HRANICE LOKALITY
- HRANICE ZASTAVITELNÝCH PLOCH
- V V. TŘÍDA OCHRANY ZPF
- 7.67.01 KÓD BPEJ
- B-18 OZNAČENÍ A ČÍSLO NAVRŽENÉ LOKALITY

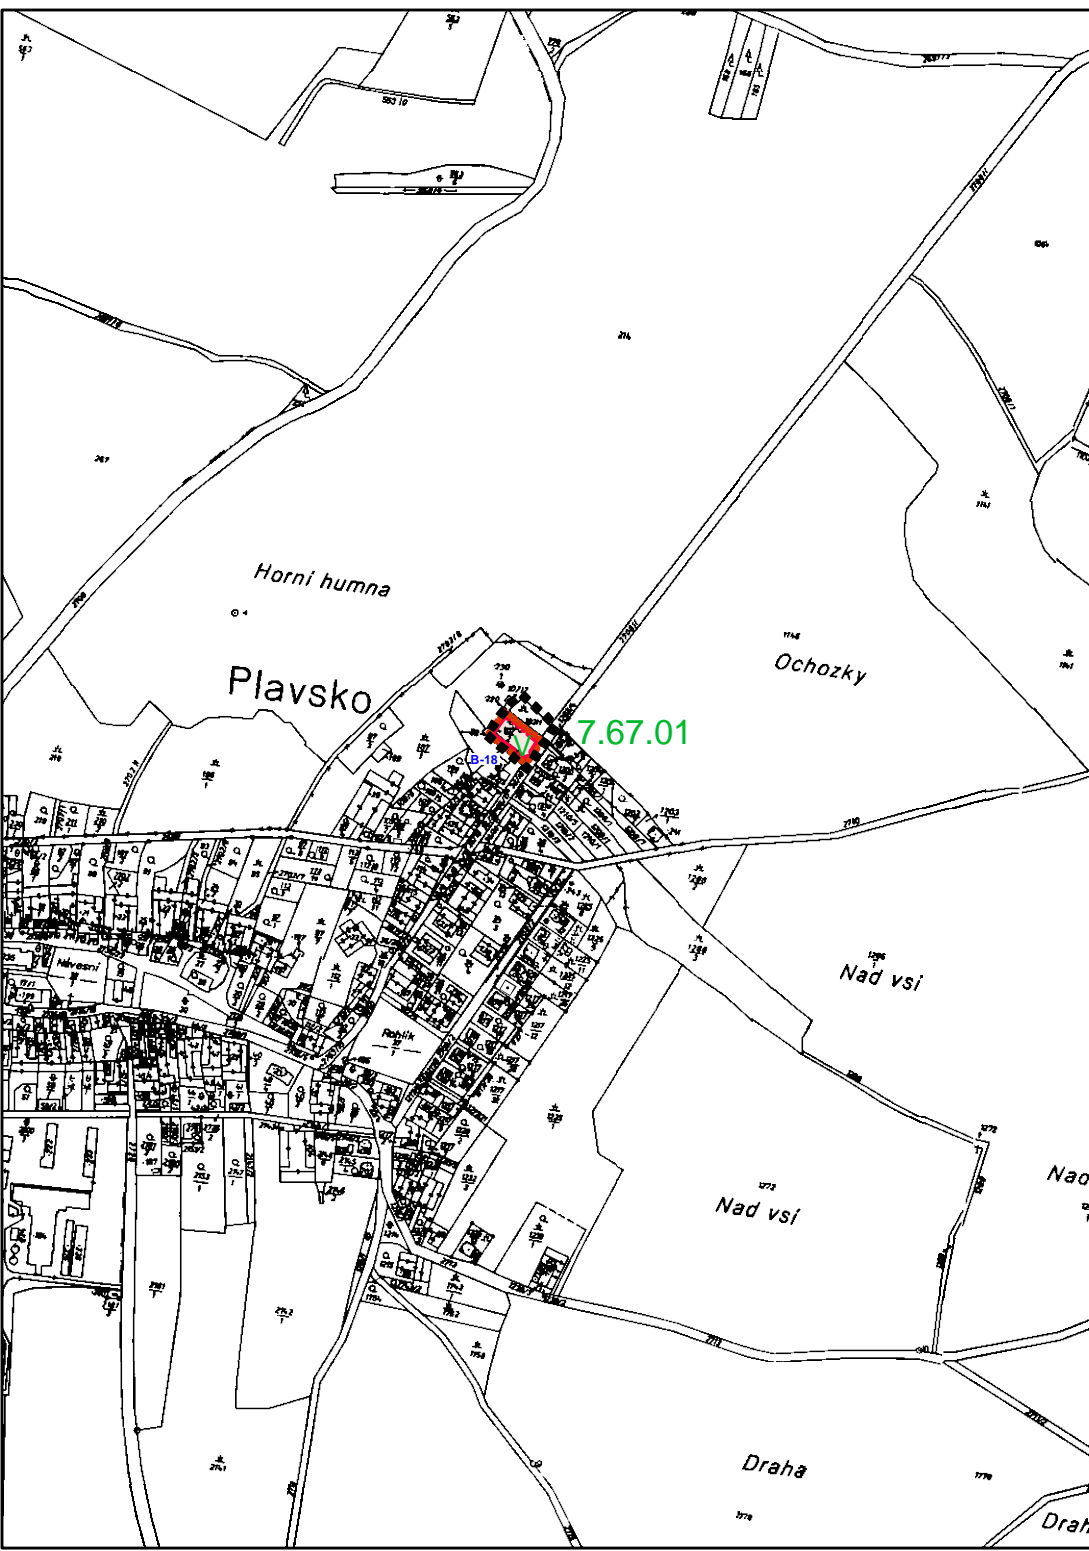

PŘÍLOHA Č.2 OOP - ODŮVODNĚNÍ ZMĚNY Č.1 ÚZEMNÍHO PLÁNU

ZMĚNA Č.1 ÚZEMNÍHO PLÁNU PLAVSKO			
ODŮVODNĚNÍ ZMĚNY Č.1 ÚZEMNÍHO PLÁNU			
VÝKRES		VÝKRES PŘEDPOKLÁDANÝCH ZÁBORŮ PŮDNÍCH FONDŮ	
ČÍSLO ZAKÁZKY	16_2012	Projektový ateliér AD s.r.o.	
MĚŘÍTKO	1 : 5 000	Ing. arch. Jaroslav Daněk	
DATUM	ÚNOR 2013	Hasova 4, Č. Budějovice, 370 01, tel.387 311 238 IČ 25194771, DIČ CZ25194771, mobil 605 277 998	
KRESLIL		MARCELA FENCLOVÁ	
ČÍSLO VÝKRESU	6	ČÍSLO PARÉ	

ZÁZNAM O ÚČINNOSTI	
SPRÁVNÍ ORGÁN, KTERÝ ZMĚNU Č.1 ÚP VYDAL: ZASTUPITELSTVO OBCE PLAVSKO	OPRAVNĚNÁ ÚŘEDNÍ OSOBA POŘIZOVATELE: JMÉNO A PŘÍMENÍ: IVANA PŘIBYLOVÁ
DATUM VYDÁNÍ:	FUNKCE: REFERENT MĚSTSKÉHO ÚŘADU, ODBORU VÝSTAVBY A ÚZEMNÍHO PLÁNOVÁNÍ, JINDŘICHŮV HRADEC
DATUM NABYTÍ ÚČINNOSTI:	FUNKCE, OTISK ÚŘEDNÍHO RAZÍTKA:

