

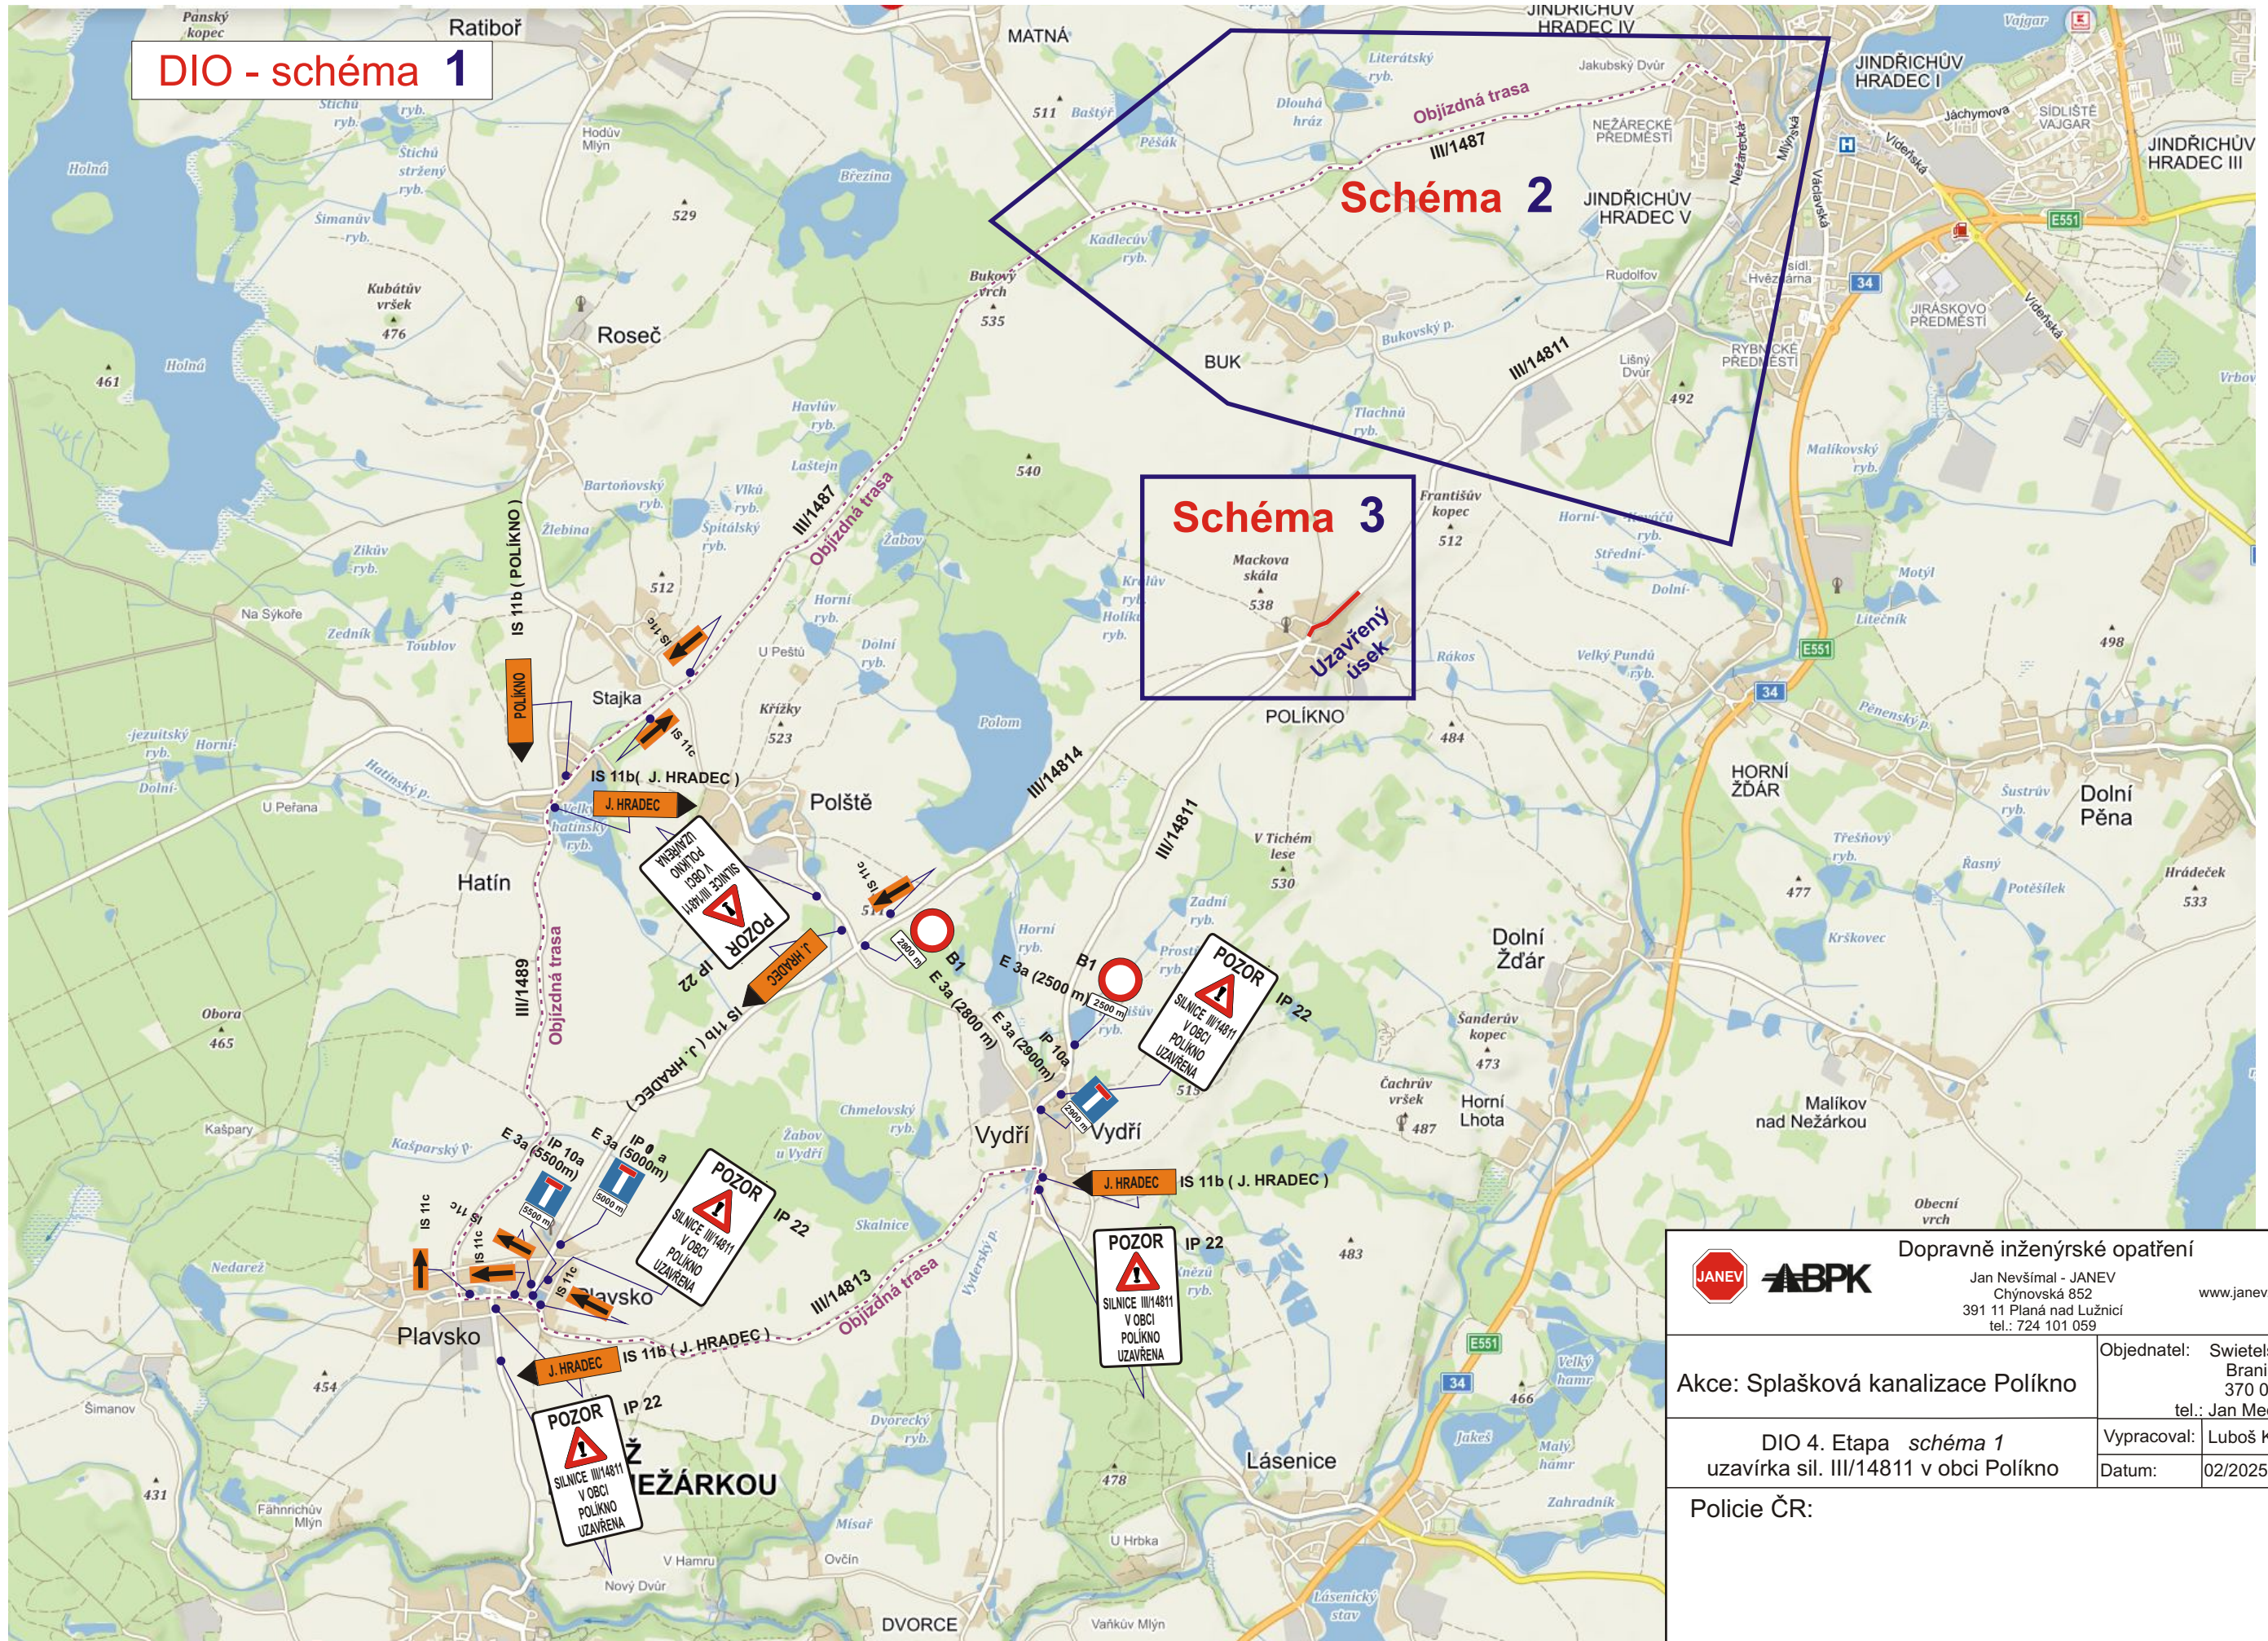


Realizace splaškové kanalizace Políčko 4. etapa

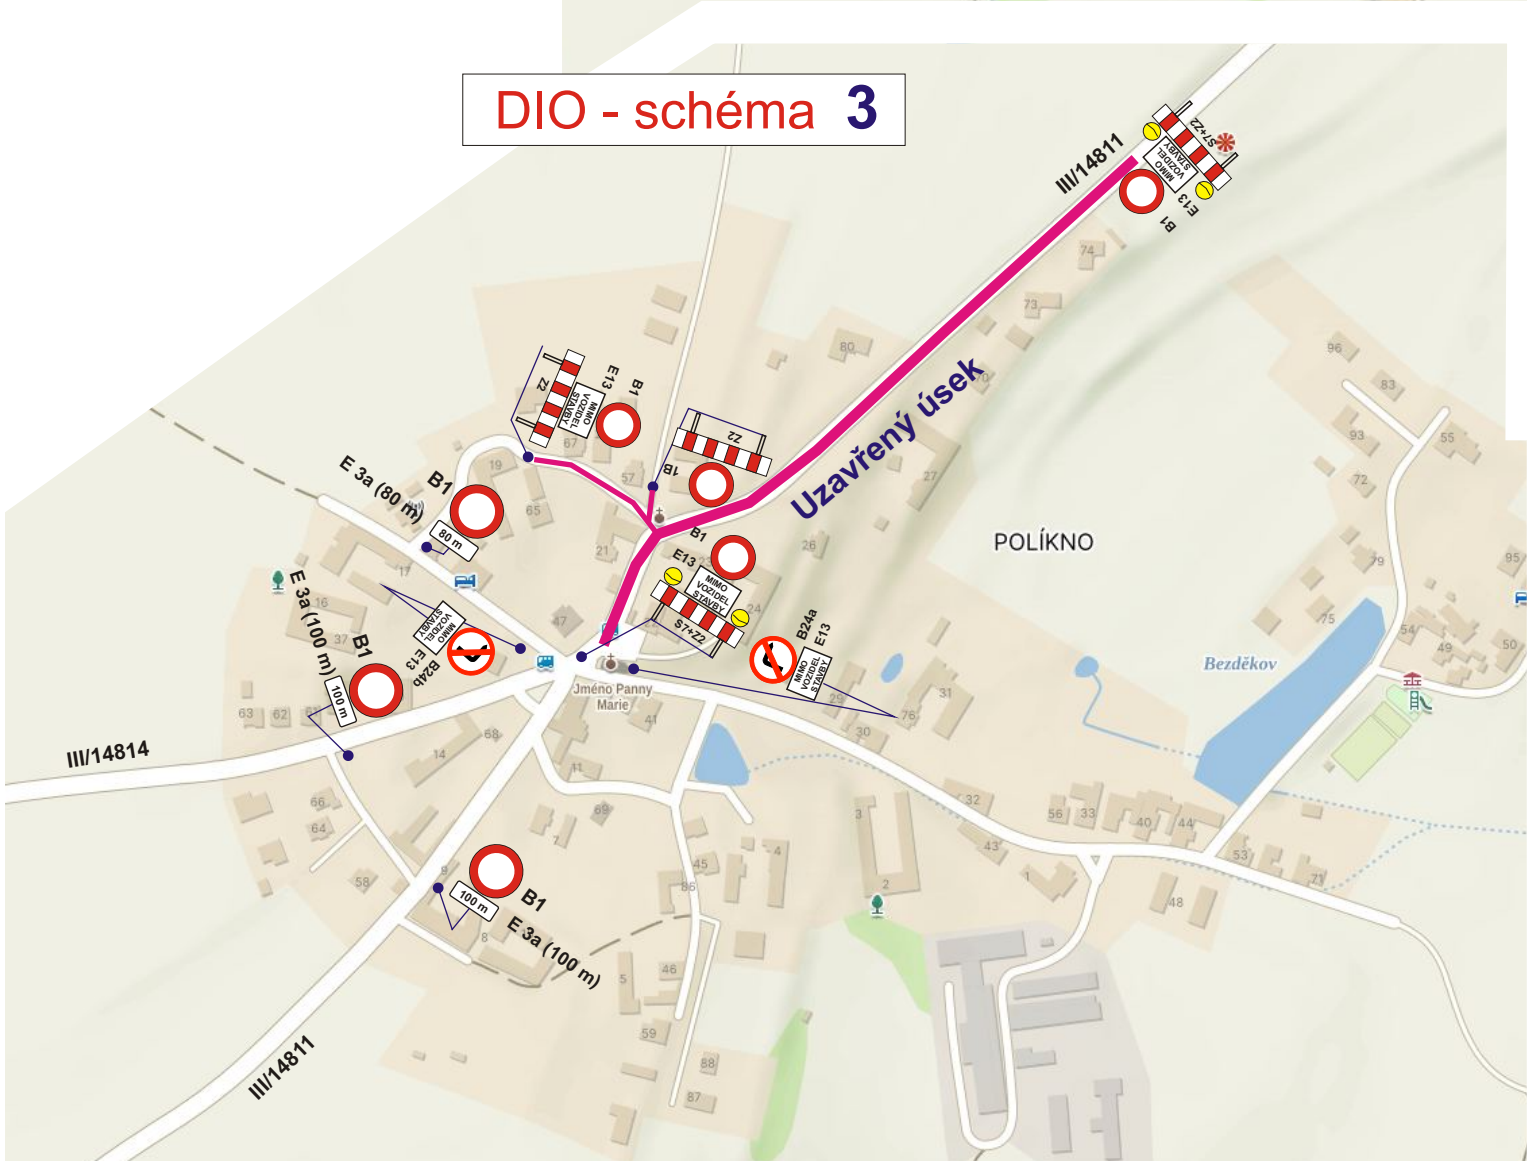

 		Dopravně inženýrské opatření Jan Nevšímal - JANEV Chýnovská 852 391 11 Planá nad Lužnicí tel.: 724 101 059 www.janev.cz	
Akce: Splašková kanalizace Políkno		Objednatel: Swietelsky stavební s.r.o. Branišovská 1713/35 370 05 Č. Budějovice tel.: Jan Medek 728 867 249	
		DIO 4. Etapa <i>schéma 1</i> uzavírka sil. III/14811 v obci Políkno	
		Vypracoval: Luboš Kovářik	
		Datum: 02/2025	
Policie ČR:			
datum		razítko a podpis	

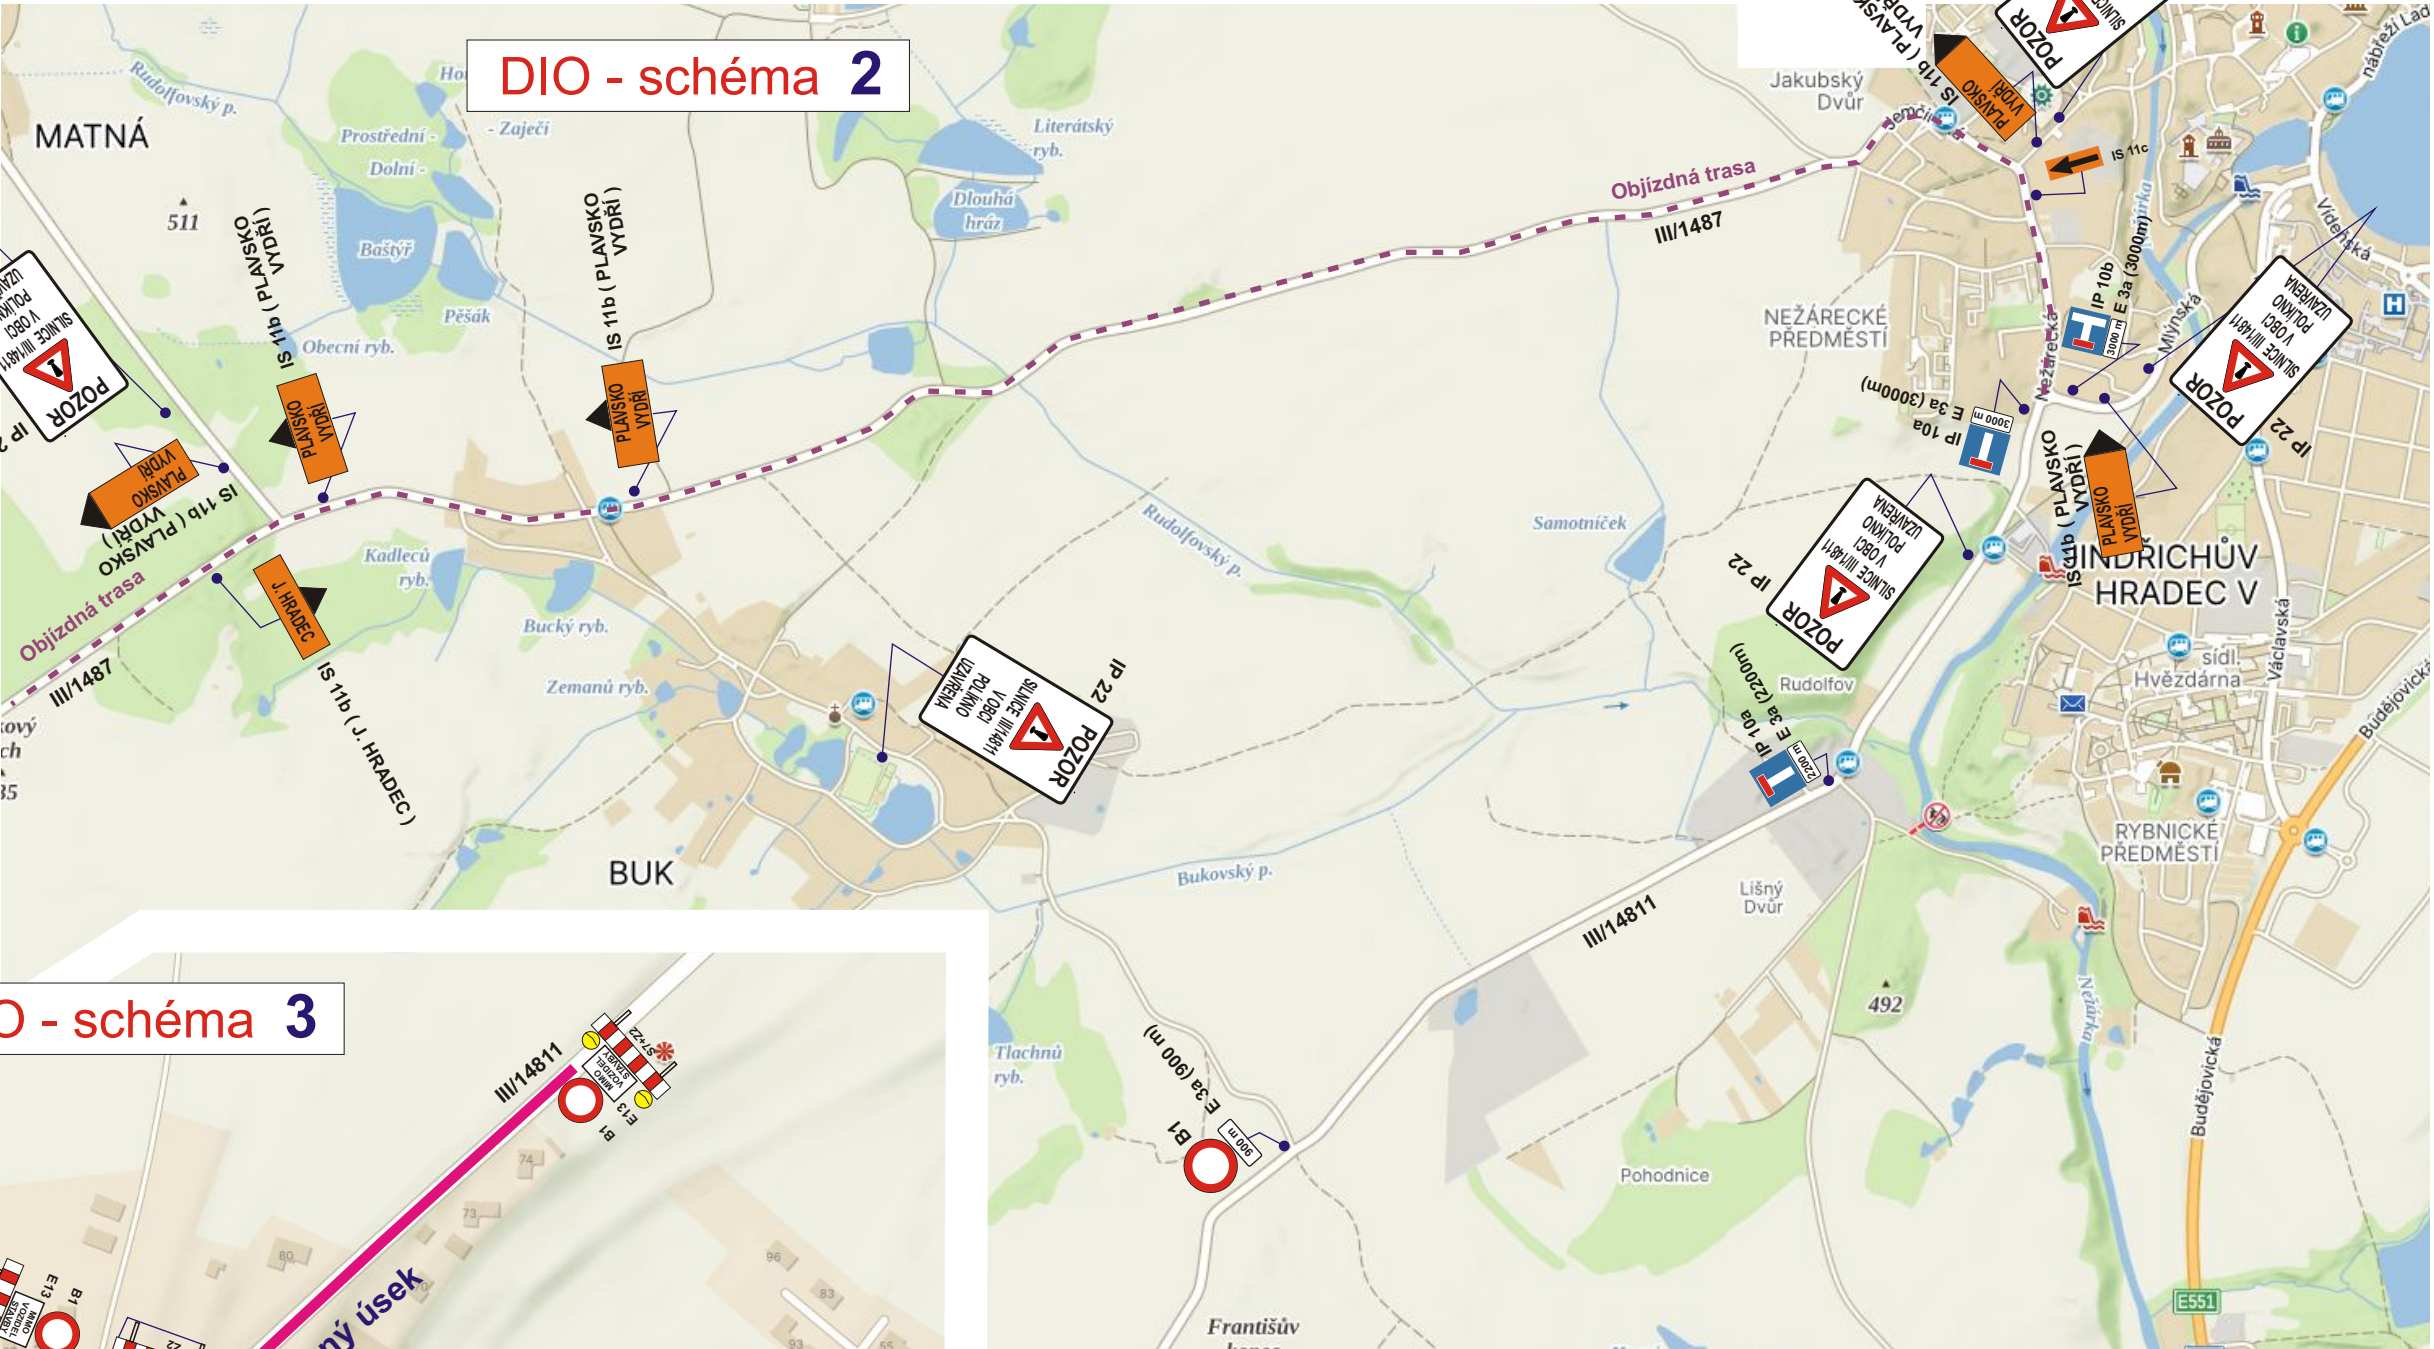

JANEV ABPK Dopravně inženýrské opatření Jan Nevšímal - JANEV Chýnovská 852 391 11 Planá nad Lužnicí tel.: 724 101 059 www.janev.cz	
Akce: Splašková kanalizace Políkno	Objednatel: Swietelsky stavební s.r.o. Branišovská 1713/35 370 05 Č. Budějovice tel.: Jan Medek 728 867 249
DIO 4. Etapa schéma 2,3 uzavírka sil. III/14811 v obci Políkno	Vypracoval: Luboš Kovářík Datum: 02/2025
Policie ČR:	
datum	razítko a podpis