


Změna č. 3 ÚP PLAVSKO

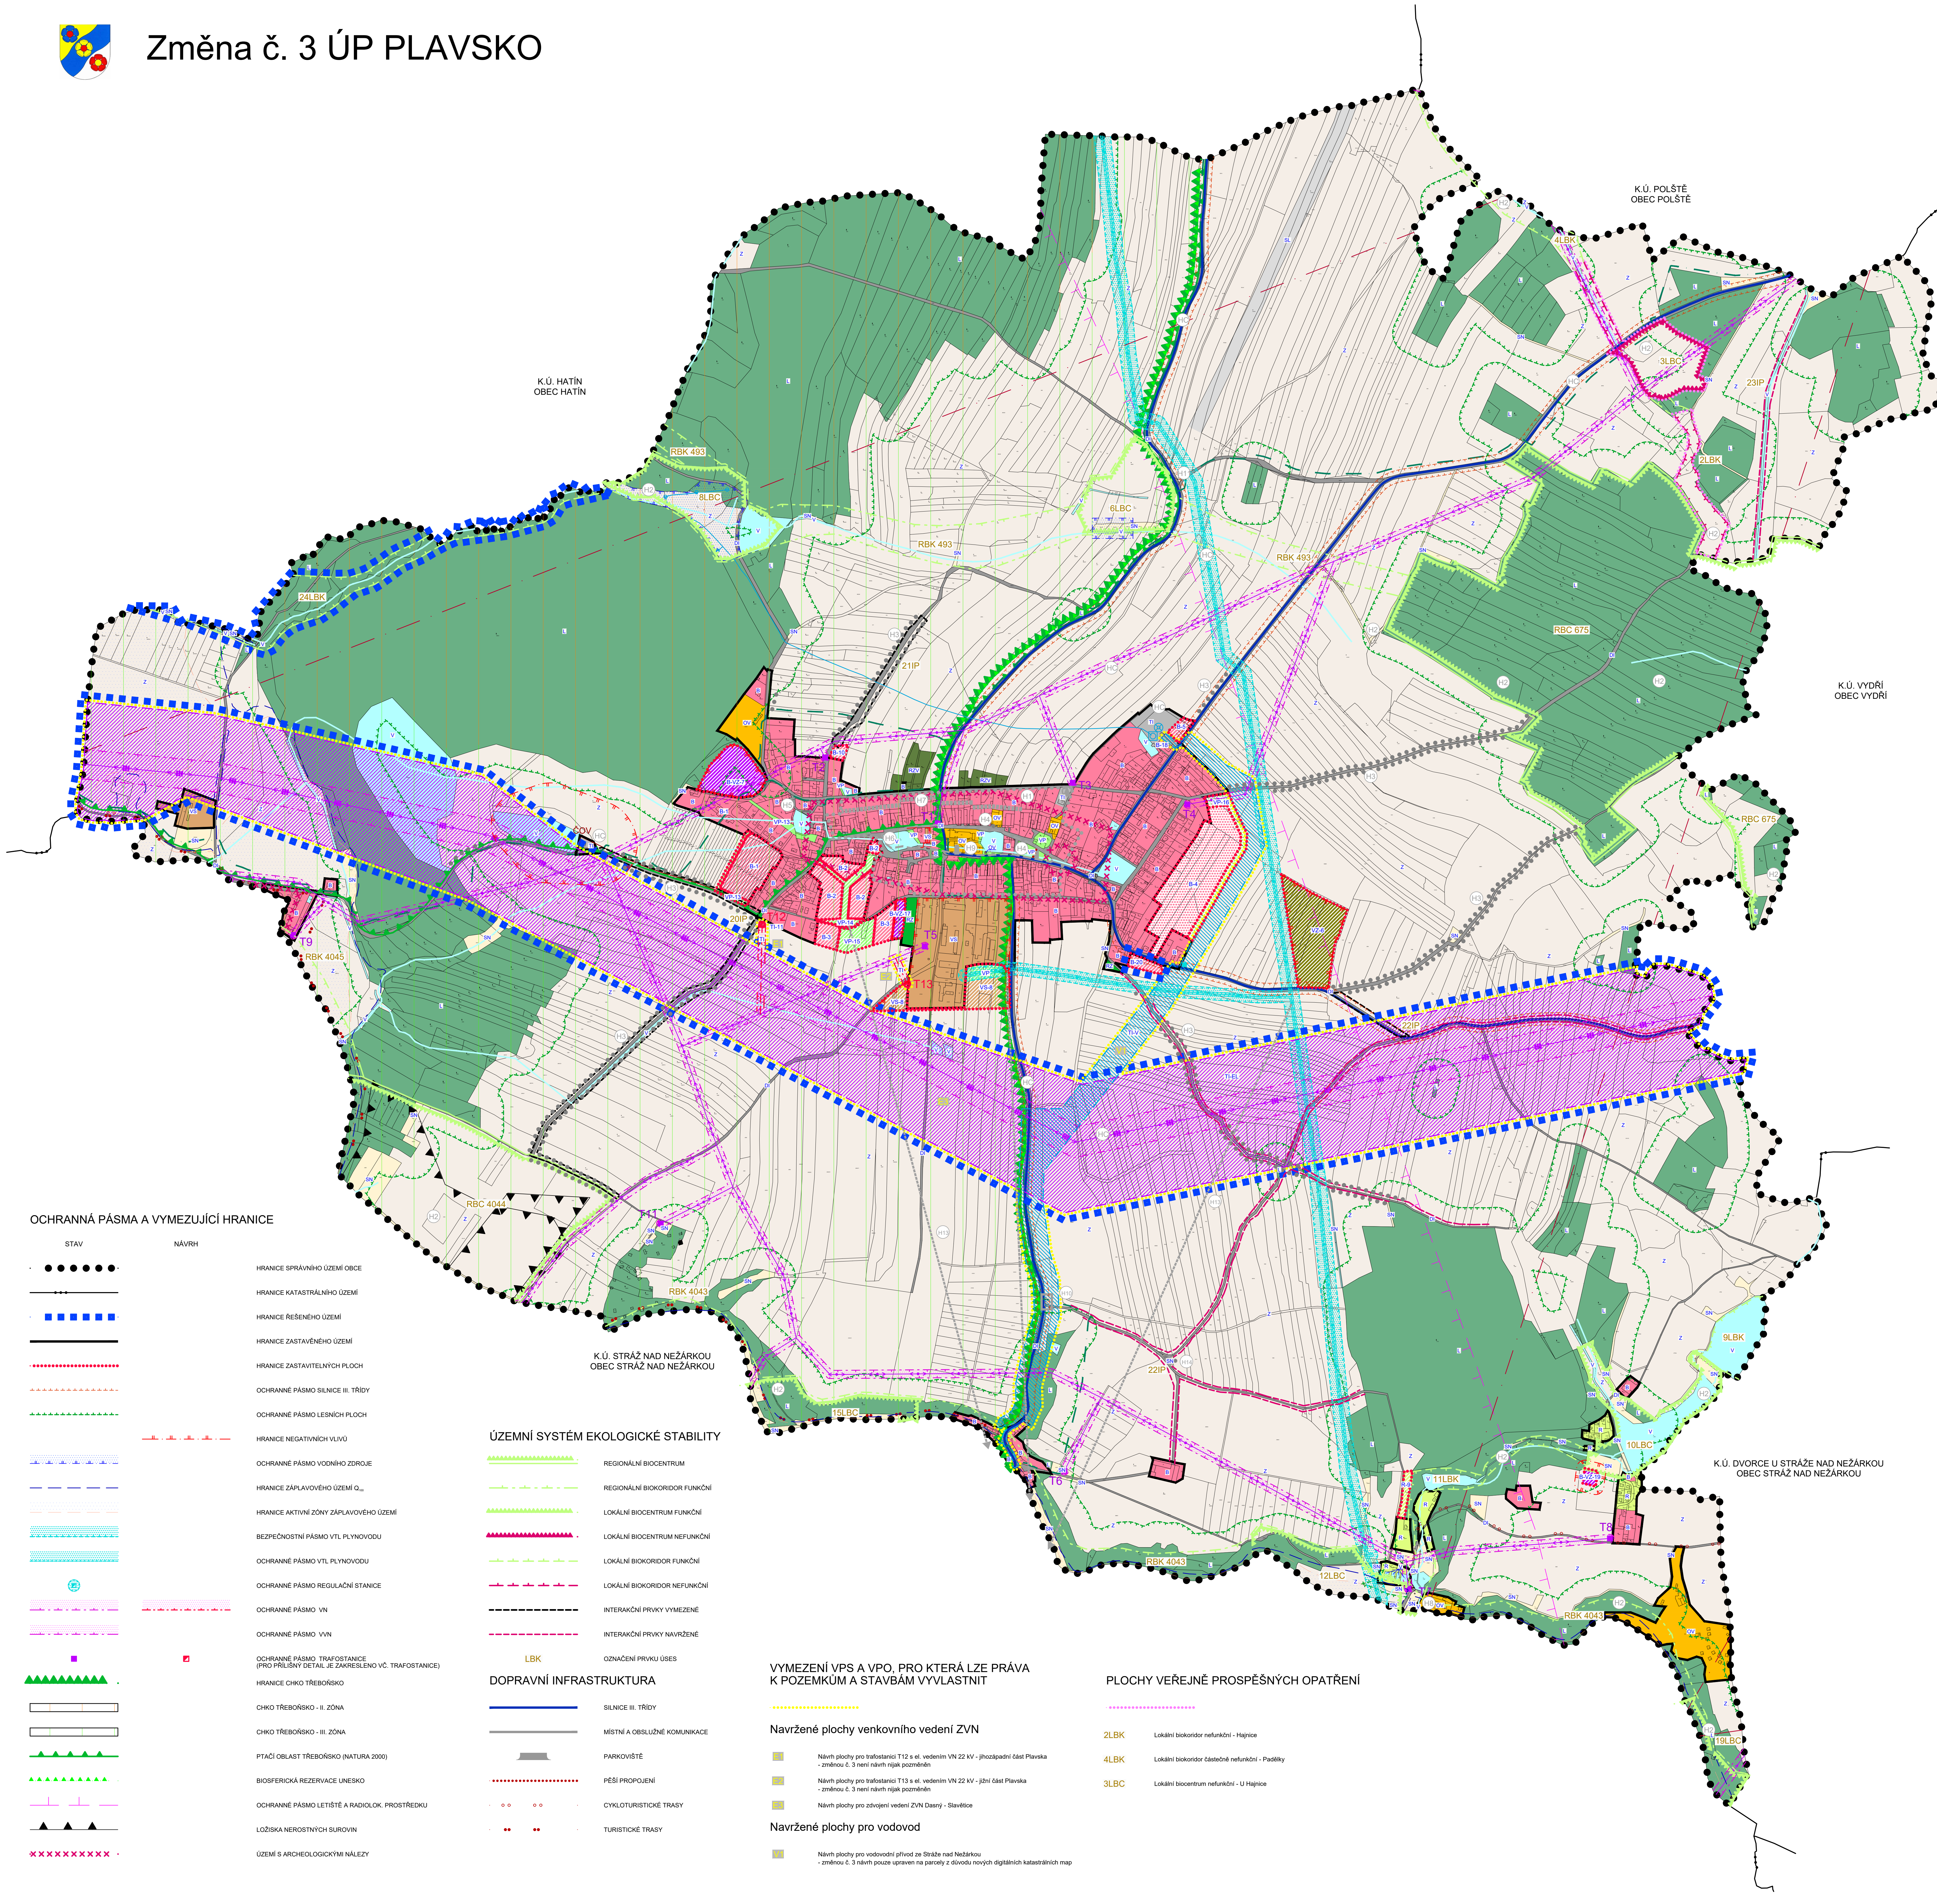

LEGENDA

PLOCHY S ROZDÍLNÝM ZPŮSOBEM VYUŽITÍ

STABILIZOVANÉ PLOCHY	PLOCHY ZMĚN I. ETAPA	PLOCHY ZMĚN II. ETAPA	
			PLOCHY BYDLENÍ
			PLOCHY SMÍŠENÉ OBYTNÉ - BYDLENÍ A POODNÍKÁNÍ S KORMÍ
			PLOCHY OBČANSKÉHO VYBAVENÍ
			PLOCHY VÝROBY A SKLADOVÁNÍ
			PLOCHY VÝROBY A SKLADOVÁNÍ - USTÁJENÍ KONÍ S VÝBĚHEM
			PLOCHY TECHNICKÉ INFRASTRUKTURY
			PLOCHY DOPRAVNÍ INFRASTRUKTURY - SILNIČNÍ
			PLOCHY REKREACE
			PLOCHY REKREACE - SOUKROMÉ ZAHRADY
			PLOCHY REKREACE - ZAHRADY VE VOLNÉ KRAJINĚ
			PLOCHY VEŘEJNÝCH PROSTRANSTVÍ
			PLOCHY SPECIÁLNÍ - LETIŠTĚ
			PLOCHY VODNÍ A VODOHOSPODÁŘSKÉ
			PLOCHY LESNÍ
			PLOCHY ZEMĚDĚLSKÉ
			PLOCHY SMÍŠENÉ NEZASTAVĚNÉHO ÚZEMÍ

Pozn: Plochy s rozdílným způsobem využití jsou ve změně č. 3 převzaty ze schválené platné ÚPD. Z důvodu aplikace nového mapového podkladu mohlo dojít k očištění prvků vymezení. Změna č. 3 je nově vymezena celou plocha 8-20, koridor T1-EL a lokální koridor 24LBK.

TECHNICKÁ INFRASTRUKTURA

VODOHOSPODÁŘSKÉ ŘEŠENÍ

STAV	NÁVRH	
		PLOCHA PRO OČIŠTĚNÍ ODPADNÍCH VOD
		KANALIZACE
		VODNÍ ZDROJE
		VEŽOVÝ VODOJEM
		ÚPRAVNA VODY
		HLAVNÍ VODOVODNÍ ŘÁD
		KORIDOR PRO NÁVRH VODOVODU

ZÁSOBOVÁNÍ ELEKTRICKOU ENERGIÍ

STAV	NÁVRH	
		EL. VEDENÍ VVN 400kV
		EL. VEDENÍ VN 110kV
		EL. VEDENÍ VN 22kV
		TRAFOSTANICE
		KORIDOR PRO NÁVRH EL. VEDENÍ

ZÁSOBOVÁNÍ PLYNEM

STAV	NÁVRH	
		VYSOKOTLAKÝ PLYNOVOD
		REGULAČNÍ STANICE
		STANICE KATODOVÉ OCHRANY

ZÁSOBOVÁNÍ PLYNEM

STAV	NÁVRH	
		RADIORELEOVÝ PÁPRSEK
		TELEKOMUNIKAČNÍ VEDENÍ

OCHRANNÁ PÁSMA A VYMEZUJÍCÍ HRANICE

STAV	NÁVRH	
		HRANICE SPRÁVNÍHO ÚZEMÍ OBCE
		HRANICE KATASTRÁLNÍHO ÚZEMÍ
		HRANICE ŘEŠENÉHO ÚZEMÍ
		HRANICE ZASTAVĚNÉHO ÚZEMÍ
		HRANICE ZASTAVITELNÝCH PLOCH
		OCHRANNÉ PÁSMA SILNICE III. TŘÍDY
		OCHRANNÉ PÁSMA LESNÍCH PLOCH
		HRANICE NEGATIVNÍCH VLIVŮ
		OCHRANNÉ PÁSMA VODNÍHO ZDROJE
		HRANICE ZÁPLAVOVÉHO ÚZEMÍ Q ₁₀₀
		HRANICE AKTIVNÍ ZÓNY ZÁPLAVOVÉHO ÚZEMÍ
		BEZPEČNOSTNÍ PÁSMA VTL PLYNOVODU
		OCHRANNÉ PÁSMA VTL PLYNOVODU
		OCHRANNÉ PÁSMA REGULAČNÍ STANICE
		OCHRANNÉ PÁSMA VVN
		OCHRANNÉ PÁSMA VVN
		OCHRANNÉ PÁSMA TRAFOSTANICE (PRO PŘÍSLUŠNÝ DETAIL JE ZKRESLENO VČ. TRAFOSTANICE)
		HRANICE CHKO TŘEBŮŠKÝ
		CHKO TŘEBŮŠKÝ - II. ZÓNA
		CHKO TŘEBŮŠKÝ - III. ZÓNA
		PTAČÍ OBLAST TŘEBŮŠKÝ (NATURA 2000)
		BIOSFERICKÁ REZERVAČE UNESCO
		OCHRANNÉ PÁSMA LETIŠTĚ A RADIOLOK. PROSTŘEDKU
		LOŽISKA NEROSTNÝCH SUROVIN
		TURISTICKÉ TRASY
		ÚZEMÍ S ARCHEOLOGICKÝMI NÁLEZY

ÚZEMNÍ SYSTÉM EKOLOGICKÉ STABILITY

	REGIONÁLNÍ BIOCENTRUM
	REGIONÁLNÍ BIOKORIDOR FUNKČNÍ
	LOKÁLNÍ BIOCENTRUM FUNKČNÍ
	LOKÁLNÍ BIOKORIDOR FUNKČNÍ
	LOKÁLNÍ BIOKORIDOR NEFUNKČNÍ
	LOKÁLNÍ BIOKORIDOR NEFUNKČNÍ
	INTERAKČNÍ PRVKY VYMEZENÍ
	INTERAKČNÍ PRVKY NAVRŽENÉ
	OZNAČENÍ PRVKU ÚSES

DOPRAVNÍ INFRASTRUKTURA

	SILNICE III. TŘÍDY
	MÍSTNÍ A OBSLUŽNÉ KOMUNIKACE
	PARKOVIŠTĚ
	PĚŠÍ PROPOJENÍ
	CYKLOTRISTICKÉ TRASY
	TURISTICKÉ TRASY

VYMEZENÍ VPS A VPO, PRO KTERÁ LZE PRAVA K POZEMKŮM A STAVBÁM VYVLASTNIT

Navržené plochy venkovního vedení ZVN

	Návrh plochy pro trafostanici T12 a el. vedením VN 22 kV - Jhozapidř část Plavsko - změnou č. 3 není návrh nijak poznamenán
	Návrh plochy pro trafostanici T13 a el. vedením VN 22 kV - jižní část Plavsko - změnou č. 3 není návrh nijak poznamenán
	Návrh plochy pro zřízení vedení ZVN Desný - Slavčice

Navržené plochy pro vodovod

	Návrh plochy pro vodovodní přívod ze Stráže nad Nežárkou - změnou č. 3 návrh pouze upraven na parcely z důvodu nových digitálních katastrálních map
--	---

PLOCHY VEŘEJNĚ PROSPĚŠNÝCH OPATŘENÍ

	Lokální biokoridor nefunkční - Hájnice
	Lokální biokoridor částečně nefunkční - Padbky
	Lokální biocentrum nefunkční - U Hájnice

ZMĚNA Č. 3 ÚP PLAVSKO	
ODŮVODNĚNÍ	KOORDINAČNÍ VÝKRES
PROJEKTOVÝ ATÉLIER AD s.r.o. ING. ARCH. JAROSLAV DANĚK	
HUSOVÁ A. C. BLUŽOVIC, 370 01, TEL. 387 311 238, 605 277 998 www.adatelier.cz, danek@adatelier.cz, IČ: 251347711, DIČ: CZ251347711	RAZITKO A. POOPS
ZPRACOVATEL: ING. ARCH. JAROSLAV DANĚK	
KRESLIL: ING. TEREZA LOUŽENKA	
ČÍSLO ZAKÁZKY: 162025	ČÍSLO VÝKRESU: 4
DATUM: ŘÍJEN 2025	ČÍSLO PÁNE: 1
MĚRITKO: 1:5000	
ZÁZNAM O ÚČINNOSTI	
DATUM NABYTÍ ÚČINNOSTI:	
POŘIZOVATEL: OBECNÍ ÚŘAD PLAVSKO	SPRÁVNÍ ORGÁN, KTERÝ ÚPD VYDAL: ZASTUPITELSTVO OBCE PLAVSKO
NAKLADEJÍCÍ: Státní úřad pro zastupování	
RAZITKO A. POOPS:	