Územní plán PLAVSKO

KOORDINAČNÍ VÝKRES

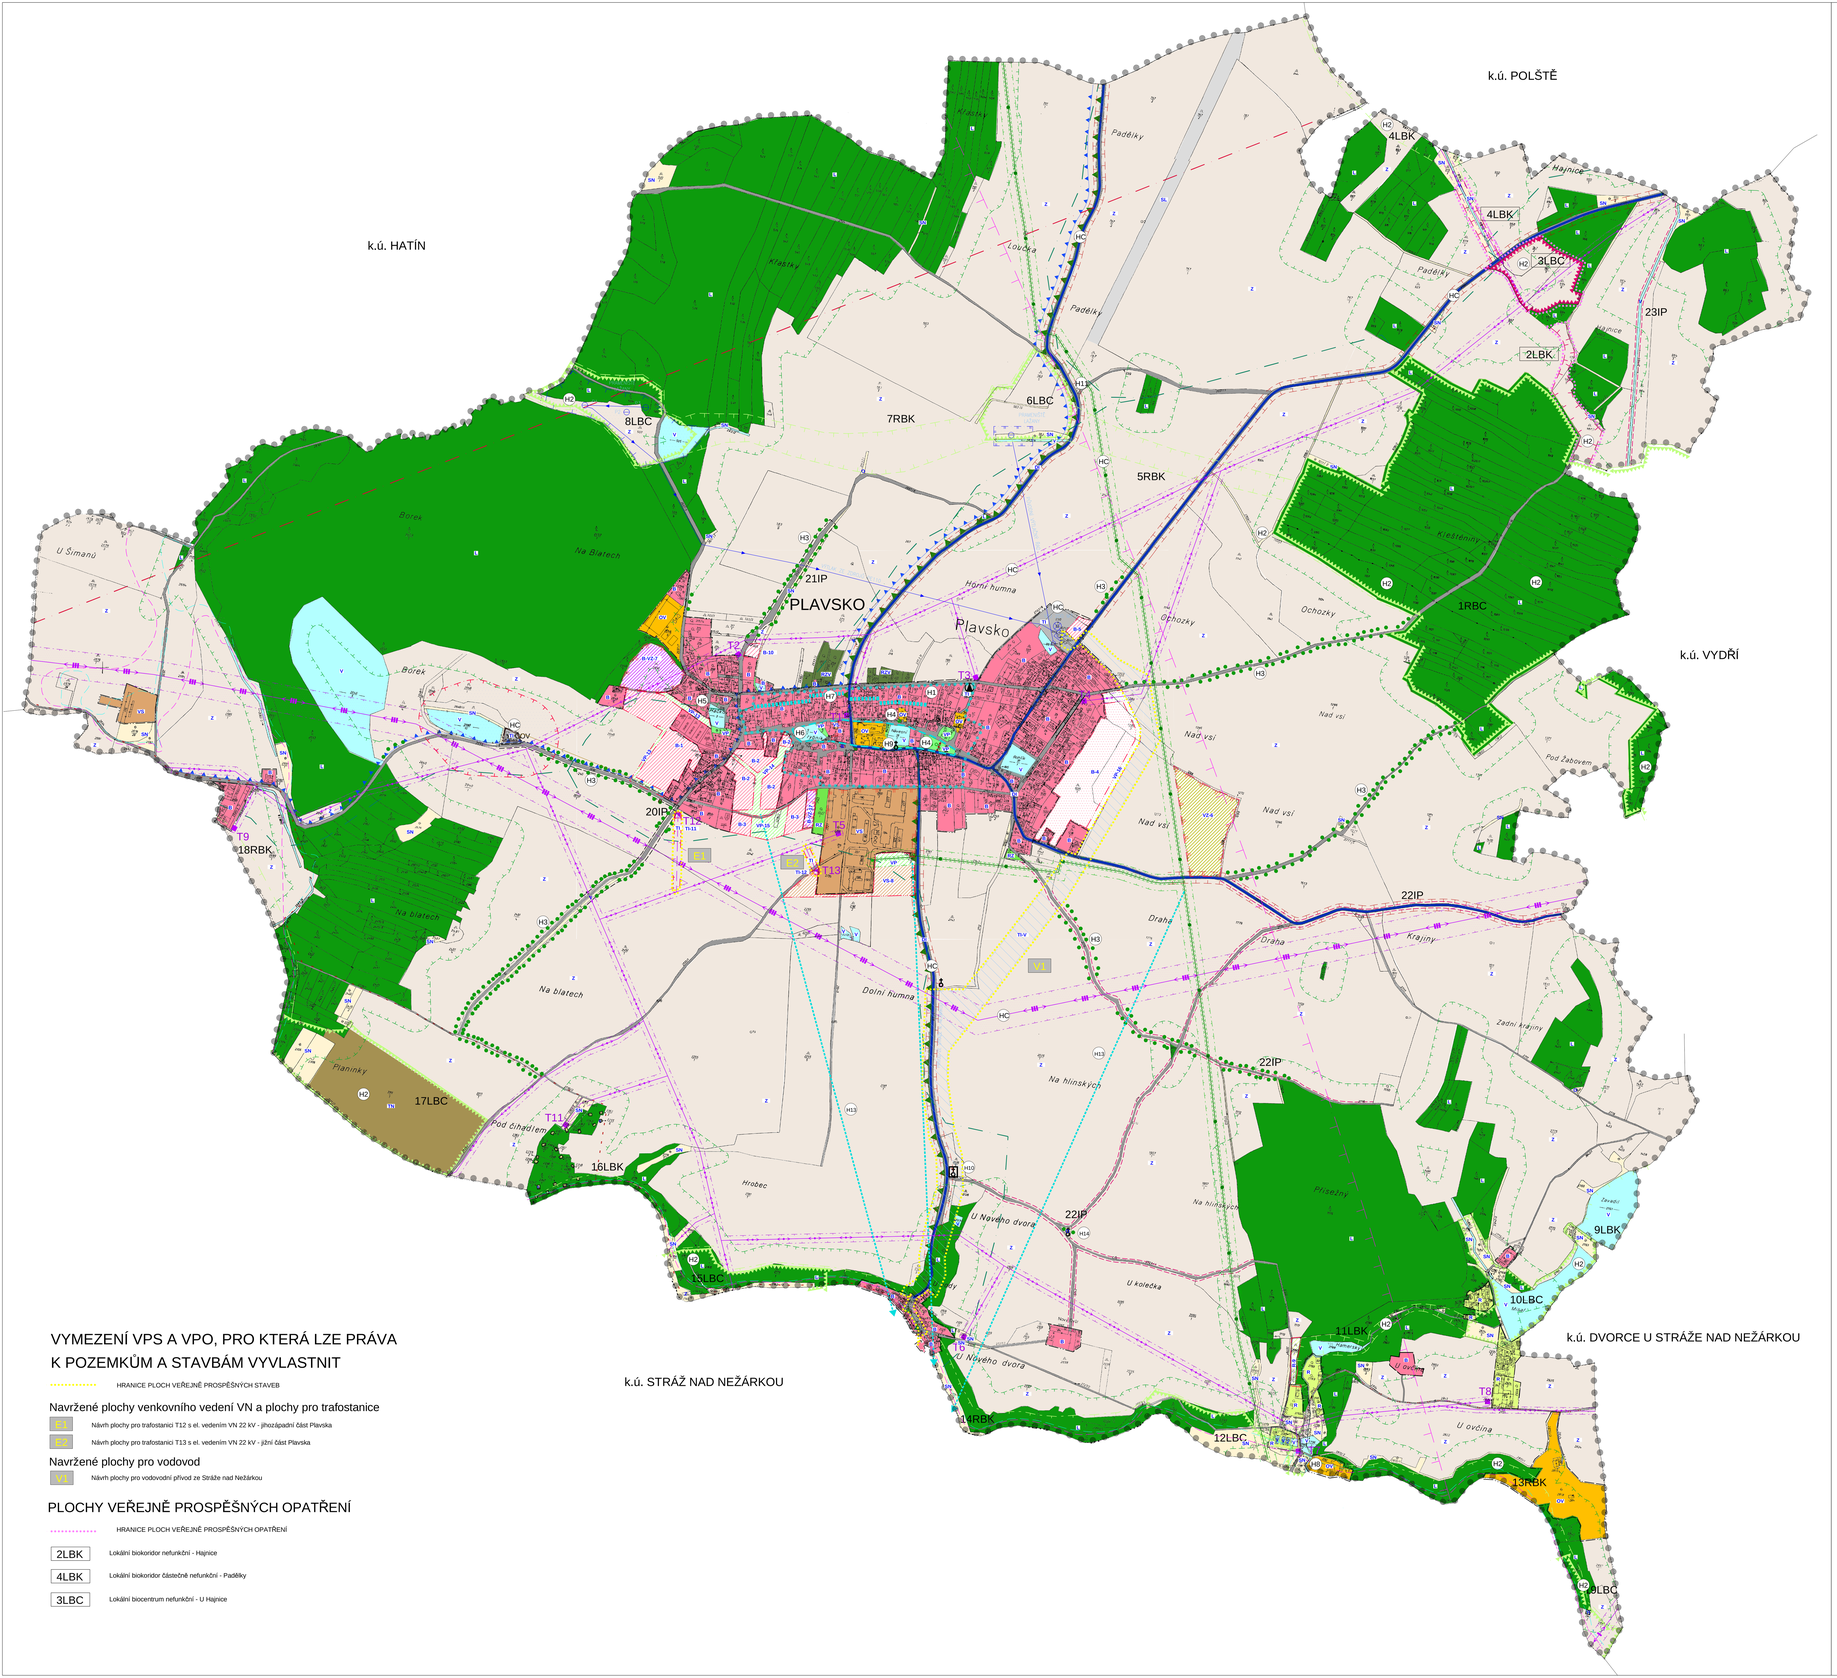

VYMEZENÍ VPS A VPO, PRO KTERÁ LZE PRÁVA K POZEMKŮM A STAVBÁM VYVLASTNIT

HRANICE PLOCH VEŘEJNĚ PROSPĚŠNÝCH STAVEB

Navržené plochy venkovního vedení VN a plochy pro trafostanice

E1 Návrh plochy pro trafostanici T12 s el. vedením VN 22 kV - jihozápadní část Plavska

E2 Návrh plochy pro trafostanici T13 s el. vedením VN 22 kV - jižní část Plavska

Navržené plochy pro vodovod

V1 Návrh plochy pro vodovodní přívod ze Stráže nad Nežárkou

PLOCHY VEŘEJNĚ PROSPĚŠNÝCH OPATŘENÍ

HRANICE PLOCH VEŘEJNĚ PROSPĚŠNÝCH OPATŘENÍ

2LBK Lokální biokoridor nefunkční - Hajnice

4LBK Lokální biokoridor částečně nefunkční - Padělky

3LBC Lokální biocentrum nefunkční - U Hajnice

PLOCHY S ROZDÍLNÝM ZPŮSOBEM VYUŽITÍ

stabiliz. plochy	plochy změn I. etapa	plochy změn II. etapa	
B	S	B	PLOCHY BYDLENÍ
	R-HZ		PLOCHY SMÍŠENÉ OBYTNÉ – BYDLENÍ A PODNIKÁNÍ S KOŇMI
OV			PLOCHY OBČANSKÉHO VYBAVENÍ
VS	VS		PLOCHY VÝROBY A SKLADOVÁNÍ
	VS		PLOCHY VÝROBY A SKLADOVÁNÍ – USTÁJENÍ KONÍ S VÝBĚHEM
TI	TI		PLOCHY TECHNICKÉ INFRASTRUKTURY
DS			PLOCHY DOPRAVNÍ INFRASTRUKTURY – SILNIČNÍ
R	R		PLOCHY REKREACE
RZ			PLOCHY REKREACE – SOUKROMÉ ZAHRADY
RZO			PLOCHY REKREACE – ZAHRADY VE VOLNÉ KRAJINĚ
VP	VP	VP	PLOCHY VEŘEJNÝCH PROSTRANSTVÍ
SL			PLOCHY SPECIÁLNÍ – LETIŠTĚ
NT			PLOCHY TĚŽBY NEROSTŮ
V			PLOCHY VODNÍ A VODOHOSPODÁŘSKÉ
L			PLOCHY LESNÍ
Z			PLOCHY ZEMĚDĚLSKÉ
SN			PLOCHY SMÍŠENÉ NEZASTAVĚNÉHO ÚZEMÍ

OCHRANNÁ PÁSMA A VYMEZUJÍCÍ HRANICE

STAV	NÁVRH	
		HRANICE ŘEŠENÉHO ÚZEMÍ
		HRANICE ZASTAVĚNÉHO ÚZEMÍ
		HRANICE ZASTAVITELNÝCH PLOCH
		OCHRANNÉ PÁSMO SILNICE III. TŘÍDY
		OCHRANNÉ PÁSMO LESNÍCH PLOCH
		PÁSMO NEGATIVNÍHO VLIVU VÝROBY A SKLADOVÁNÍ
		OCHRANNÉ PÁSMO VODNÍHO ZDROJE
		PÁSMO NEGATIVNÍHO VLIVU ČOV NA OKOLNÍ PROSTŘEDÍ
		HRANICE ZÁPLAVOVÉHO ÚZEMÍ Q_{100}
		HRANICE AKTIVNÍ ZÓNY ZÁPLAVOVÉHO ÚZEMÍ
		BEZPEČNOSTNÍ PÁSMO VTL PLYNOVODU
		OCHRANNÉ PÁSMO VTL PLYNOVODU
		OCHRANNÉ PÁSMO REGULAČNÍ STANICE
		OCHRANNÉ PÁSMO VN
		OCHRANNÉ PÁSMO VVN
		OCHRANNÉ PÁSMO TRAFOSTANICE (PRO PŘÍLIŠNÝ DETAIL JE ZAKRESLENO VČ. TRAFOSTANICE)
		HRANICE CHKO TŘEBOŇSKO
		PTAČÍ OBLAST TŘEBOŇSKO (NATURA 2000)
		OCHRANNÉ PÁSMO LETIŠTĚ A RADIOLOK. PROSTŘEDKU

ÚZEMNÍ SYSTÉM EKOLOGICKÉ STABILITY

REGIONÁLNÍ BIOCENTRUM

REGIONÁLNÍ BIOKORIDOR FUNKČNÍ

LOKÁLNÍ BIOCENTRUM FUNKČNÍ

LOKÁLNÍ BIOCENTRUM NEFUNKČNÍ – VEŘEJNĚ PROSPĚŠNÉ OPATŘENÍ

LOKÁLNÍ BIOKORIDOR FUNKČNÍ

LOKÁLNÍ BIOKORIDOR NEFUNKČNÍ – VEŘEJNĚ PROSPĚŠNÉ OPATŘENÍ

INTERAKČNÍ PRVKY VYMEZENÉ

INTERAKČNÍ PRVKY NAVRŽENÉ

1RBC OZNAČENÍ PRVKU ÚSES

TECHNICKÁ INFRASTRUKTURA VODOHOSPODÁŘSKÉ ŘEŠENÍ

STAV	NÁVRH	
ČOV		PLOCHA PRO ČISTÍRNU ODPADNÍCH VOD
		KANALIZACE
		VODNÍ ZDROJE
		VĚŽOVÝ VODOJEM
		ÚPRAVNA VODY
		HLAVNÍ VODOVODNÍ ŘADY
	TUV	PLOCHA (KORIDOR) PRO NÁVRH VODOVODU

DOPRAVNÍ INFRASTRUKTURA

STAV

SILNICE III. TŘÍDY

MÍSTNÍ A OBSLUŽNÉ KOMUNIKACE

PARKOVIŠTĚ

PĚŠÍ PROPOJENÍ

CYKLOTURISTICKÉ TRASY

ZÁSOBOVÁNÍ ELEKTRICKOU ENERGIÍ

STAV	NÁVRH	
		EL. VEDENÍ VVN 400kV
		EL. VEDENÍ VN 110kV
		EL. VEDENÍ VN 22kV
T3	T12	TRAFOSTANICE

PLOCHY VEŘEJNĚ PROSPĚŠNÝCH STAVEB

STAV	NÁVRH	
		VEŘEJNĚ PROSPĚŠNÉ STAVBY

ZÁSOBOVÁNÍ PLYNEM

STAV	NÁVRH	
		VYSOKOTLAKÝ PLYNOVOD
		REGULAČNÍ STANICE
		STANICE KATODOVÉ OCHRANY

DOPLŇUJÍCÍ ÚDAJE

STAV	NÁVRH	
	H6	OZNAČENÍ HODNOTY V ÚZEMÍ
		HRANICE HODNOTY H6
		HRANICE HODNOTY H7
		HODNOTA H13
		HRANICE HODNOTY H1 A H5
		BOŽÍ MUKA, KAPLE
		PAMÁTNÍK
		PAMÁTKOVĚ CHRÁNĚNÉ OBJEKTY
		SBĚRNÝ DVŮR
		ALEJ

RADIOKOMUNIKACE

STAV	NÁVRH	
		RADIORELÉOVÝ PAPRSEK
		TELEKOMUNIKAČNÍ VEDENÍ

PŘÍLOHA Č.2 OOP - ODŮVODNĚNÍ ÚZEMNÍHO PLÁNU

ÚZEMNÍ PLÁN PLAVSKO

NÁVRH		ČÁST - ODŮVODNĚNÍ ÚP	
VÝKRES		KOORDINAČNÍ VÝKRES	
ČÍSLO ZAKÁZKY	12_2004	Projektový ateliér ÁD s.r.o. Ing. arch. Jaroslav Daněk	
MĚŘÍTKO	1 : 5 000	Revoca s.r. Budějovická 375/8, 140 Praha 4 IČO 25194771, DIČ CZ25194771, vedená MS 277 996	
DATUM	ZÁŘÍ 2010		
KRESLIL		MARCELA FENCLOVÁ	
ČÍSLO VÝKRESU	4	ČÍSLO PARÉ	

ZÁZNAM O ÚČINNOSTI

ČÍSLO JEDNACÍ	SPRÁVNÍ ORGÁN, KTERÝ ÚP PLAVSKO VYDAL	OPRÁVNĚNÁ ÚŘEDNÍ OSOBA POŘIZOVATELE (VÝKON PŘENESENÉ PŮSOBNOSTI)
VÚP 5239/09/Pfb	ZASTUPITELSTVO OBCE PLAVSKO	REFERENT ODDĚLENÍ ÚZEMNÍHO PLÁNOVÁNÍ, ODBORU VÝSTAVBY A ÚZEMNÍHO PLÁNOVÁNÍ, MĚSTSKÉHO ÚŘADU JINDŘICHOV HRADEC
DATUM VYDÁNÍ ÚP	RAZÍTKO A PODPIS	RAZÍTKO A PODPIS
DATUM NABYTÍ ÚČINNOSTI ÚP		