


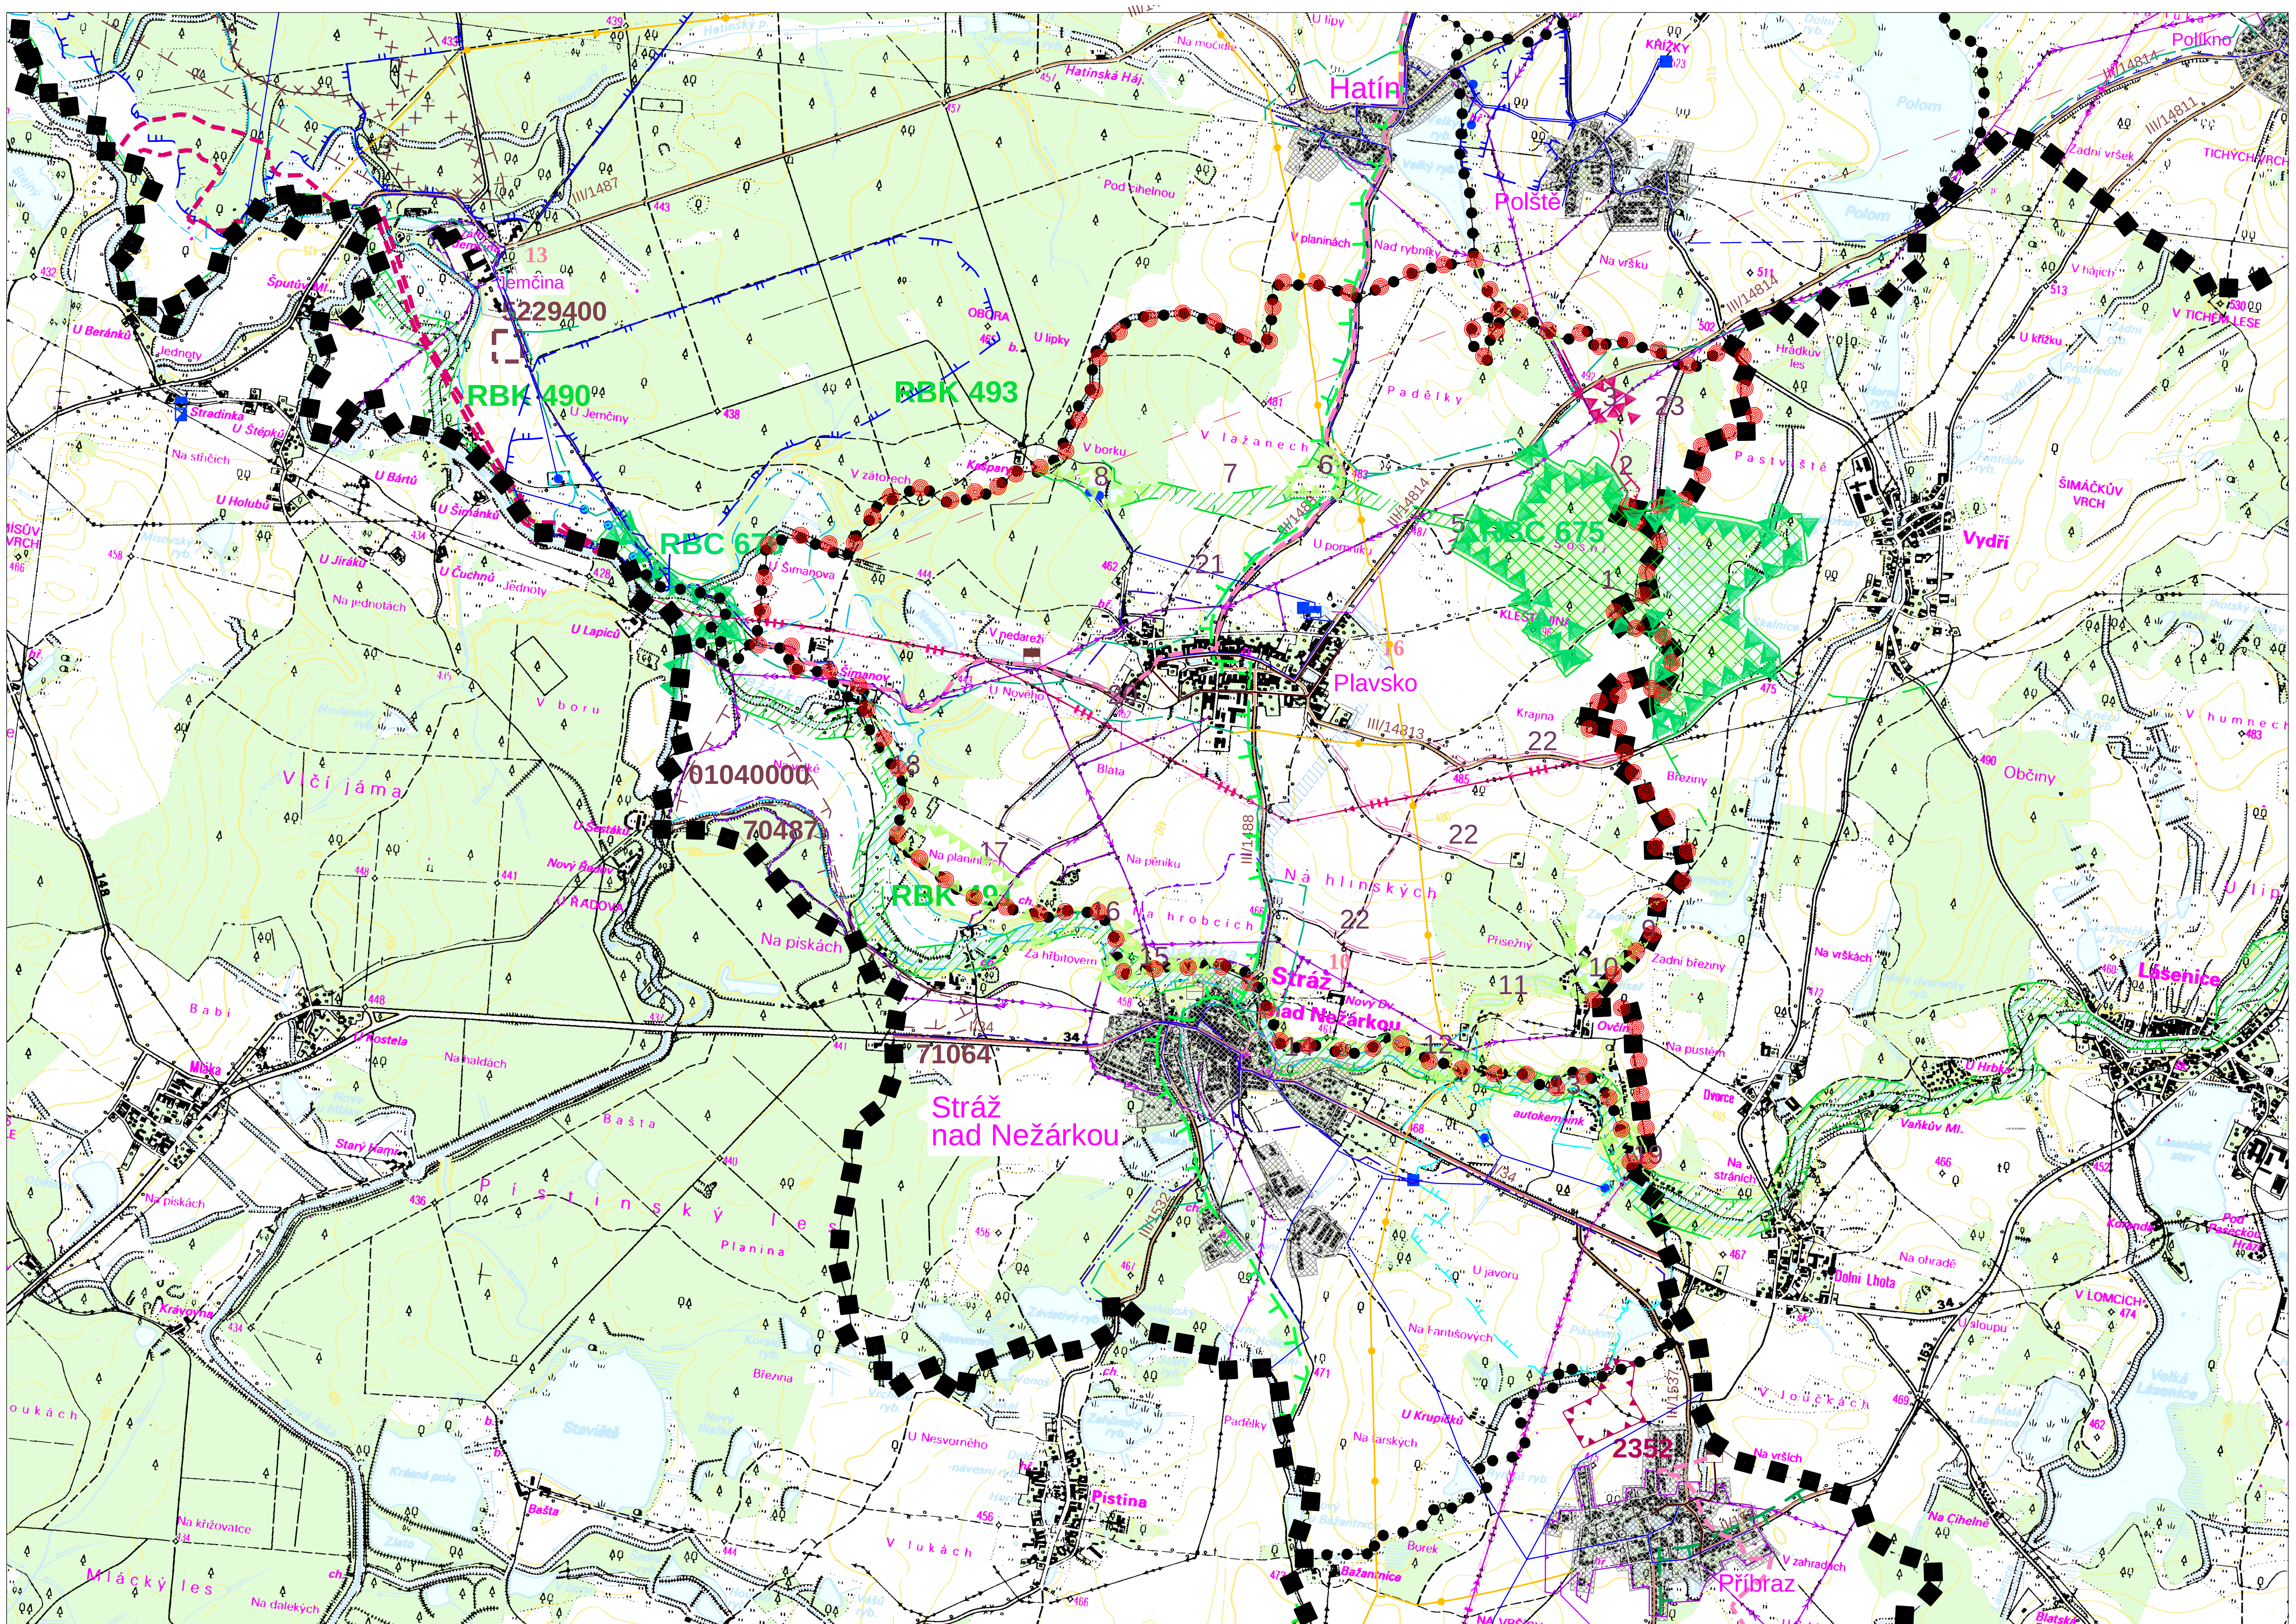

Územní plán PLAVSKO

LEGENDA

ČLENĚNÍ ŘEŠENÉHO ÚZEMÍ

- HRANICE VÚC JINDŘICHŮV HRADEC
- HRANICE ŘEŠENÉHO ÚZEMÍ
- HRANICE SPRÁVNÍHO ÚZEMÍ OBCE
- HRANICE KATASTRÁLNÍHO ÚZEMÍ

FUNKČNÍ VYUŽITÍ

- URBANIZOVANÉ ÚZEMÍ
- PLOCHY URČENÉ K PLNĚNÍ FUNKCÍ LESA - VKP
- VODNÍ PLOCHY A TOKY - VKP

ÚZEMNÍ SYSTÉM EKOLOGICKÉ STABILITY

- REGIONÁLNÍ BOKORIDOR
- REGIONÁLNÍ BIOCENTRUM
- REGIONÁLNÍ BOKORIDOR NEFUNKČNÍ
- LOKÁLNÍ BIOCENTRUM FUNKČNÍ
- LOKÁLNÍ BIOCENTRUM NEFUNKČNÍ
- LOKÁLNÍ BOKORIDOR FUNKČNÍ
- LOKÁLNÍ BOKORIDOR NEFUNKČNÍ
- INTERAKČNÍ PRVKY VYMEZENÉ
- INTERAKČNÍ PRVKY NAVRŽENÉ

KULTURNÍ HODNOTY

- ARCHEOLOGICKÁ NALEZIŠTĚ
- BOŽÍ MUKA, KAPLE

STÁVAJÍCÍ DOPRAVNÍ A TECHNICKÁ INFRASTRUKTURA

- SILNICE III. TŘÍDY
- EL. VEDENÍ VVN 400 kV VČETNĚ OCHRANNÉHO PÁSMO
- EL. VEDENÍ VVN 110 kV VČETNĚ OCHRANNÉHO PÁSMO
- EL. VEDENÍ VN 22kV VČETNĚ OCHRANNÉHO PÁSMO - STAV
- EL. VEDENÍ VN 22kV VČETNĚ OCHRANNÉHO PÁSMO - NÁVRH
- VTL PLYNOVOD VČETNĚ BEZPEČNOSTNÍHO A OCHRANNÉHO PÁSMO
- STL PLYNOVOD VČETNĚ OCHRANNÉHO PÁSMO
- RADIORELEOVÉ SPOJE
- TELEKOMUNIKAČNÍ OPTICKÉ KABELY
- TELEKOMUNIKAČNÍ METALICKÉ KABELY
- VODOVODY
- KANALIZACE
- VODNÍ ZDROJ - STAV
- VODNÍ ZDROJ - NÁVRH
- VODOJEM
- ČISTÍRNA ODPADNÍCH VOD
- ÚPRAVNA VODY
- ČERPACÍ STANICE - NÁVRH
- PLOCHA PRO NÁVRH VODOVODU

PŘÍRODNÍ HODNOTY

- HRANICE CHKO TŘEBOŘSKO
- HRANICE EVROPSKÝ VÝZNAMNÉ LOKALITY NATURA 2000
- HRANICE PTAČÍ LOKALITY NATURA 2000
- OCHRANNÉ PÁSMO VODNÍHO ZDROJE - 1. STUPNĚ
- OCHRANNÉ PÁSMO VODNÍHO ZDROJE - 2. STUPNĚ
- OCHRANNÉ PÁSMO VODNÍHO ZDROJE - 2. STUPNĚ - VNĚJŠÍ
- HRANICE ZÁPLAVOVÉHO ÚZEMÍ
- HRANICE AKTIVNÍ ZONY ZÁPLAVOVÉHO ÚZEMÍ
- CHRÁNĚNÁ LOŽISKOVÁ ÚZEMÍ
- VÝHRADNÍ LOŽISKO NEROSTNÝCH SUROVIN
- NEVÝHRADNÍ LOŽISKO NEROSTNÝCH SUROVIN
- PODDOLOVANÁ ÚZEMÍ
- DŮLNÍ DÍLA

PŘÍLOHA Č.2 OOP - ODŮVODNĚNÍ ÚZEMNÍHO PLÁNU

ÚZEMNÍ PLÁN PLAVSKO			
ČÁST		ODŮVODNĚNÍ ÚP	
VÝKRES		VÝKRES ŠIRŠÍCH VZTAHŮ	
ČÍSLO ZAKÁZKY	12_2004	Projektový ateliér AD s.r.o. Ing. arch. Jaroslav Daněk  (Husova 4, Č. Budějovice, 370 01, tel. fax. 387 311 238 IČO 25194771, DIČ CZ25194771, mobil 905 277 998)	
MĚŘÍTKO	1 : 25 000		
DATUM	ČERVENEC 2010		
KRESLIL		MARCELA FENCLOVÁ	
ČÍSLO VÝKRESU	5	ČÍSLO PARÉ	

ZÁZNAM O ÚČINNOSTI		
ČÍSLO JEDNACÍ	SPRÁVNÍ ORGÁN, KTERÝ ÚP PLAVSKO VYDAL	OPRAVNĚNÁ ÚŘEDNÍ OSOBA PŘÍPOZOVATELE
VÚP 5239309/Pb	ZASTUPITELSTVO OBCE PLAVSKO	IVANA PŘÍBYLOVÁ
DATUM VYDÁNÍ ÚP	RAZÍTKO A PODPIS	FUNKCE OPRAVNĚNÉ ÚŘEDNÍ OSOBY
		REFERENT ODDĚLENÍ ÚZEMNÍHO PLANOVÁNÍ,
		OBORU VÝSTAVBY A ÚZEMNÍHO PLANOVÁNÍ,
		MĚSTSKÉHO ÚŘADU JINDŘICHŮV HRADEC
DATUM NABÝTÍ ÚČINNOSTI ÚP		RAZÍTKO A PODPIS